BENDRAS PRIORITETINIŲ MIŠKO KELIŲ, KURIŲ PRIEŽIŪROS IR TAISYMO (REMONTO) DARBUS NUMATOMA ATLIKTI 2021 METAIS, SĄRAŠAS
MAŽEIKIŲ REGIONINIS PADALINYS

Eil. Nr.	Objekto pavadinimas (girininkija, kelio (ruožo) pradžia Kv. ir skl. Nr. bei pabaiga Kv. ir skl. Nr.)*	Kelio (ruožo) ilgis, km	Darbų rūšis: priežiūra / taisymas	Miško kelias ar jo ruožas eina vien per privačias miško valdas (skiriama 30 balų)	Miško kelias ar jo ruožas eina per privačias miško valdas ir valstybinių miškų valdas (skiriama 20 balų)	Miško kelias ar jo ruožas eina vien per valstybinių miškų valdas (skiriama 10 balų)	Miško kelias ar jo ruožas eina per užmirkusių (L, U ir P hidrotopų) augaviečių miškus(skiriama 20 balų)	Miško kelias ar jo ruožas eina per didelės miško gaisrų rizikos laipsnio miškus (skiriama 20 balų)	Miško kelias ar jo ruožas eina per rekreacinius miškus ir/ar miško kelias yra vienintelis privažiavimo kelias iki gyvenamųjų namų (skiriama 15 balų)	Miško kelias ar jo ruožas yra Kuršių nerijos teritorijoje (skiriama 20 balų)	Balų suma	Privačių miško valdų skaičius kelio ruože
1	Sedos 43-44 (Sedos *girininkija Kv. 43 skl. 53 - Kv. 44 skl. 48)*	1,39	taisymas		20		20	20	15		75	2
2	Sedos 13 (Sedos *girininkija Kv. 13 skl. 4 - Kv. 13 skl. 20)*	1,16	taisymas		20		20	20	15		75	1
3	Sedos 31 (Sedos *girininkija Kv. 31 skl. 5 - Kv. 31 skl. 11)*	0,16	taisymas		20		20	20	15		75	1
4	Kairiškių 32 (*Kairiškių girininkija Kv. 32 skl. 71 - Kv. 77 skl. 48)*	0,71	taisymas			10	20	20	15		65	0
5	Balėnų 1 *(Balėnų girininkija Kv.1 skl.19 - Kv. 1 skl.25)*	0,5	taisymas			10	20	20	15		65	0
6	N. Akmenės 45 *(Naujosios Akmenės girininkija Kv.45 skl.72 - Kv.45 skl.60)*	0,29	taisymas			10	20	20	15		65	0
7	Kruopių 41-84/70-72/77-79 (Kruopių *girininkija Kv. 41 skl. 3 - Kv. 84 skl. 15)*	7,25	taisymas		20		20	20			60	18
8	Mažeikių 238-59 (Mažeikių *girininkija Kv. 238 skl. 14 - Kv. 59 skl. 2)*	1,84	taisymas		20		20	20			60	3
9	Kairiškių 13-16 (*Kairiškių girininkija Kv. 13 skl. 21 - Kv. 16 skl. 50)*	3,49	taisymas		20		20	20			60	2

10	N. Akmenės 493 *(Naujosios Akmenės girininkija Kv.493 skl.34 - Kv.493 skl.37)*	0,41	taisymas		20			20	15		55	1
11	Mažeikių 29-31 (Mažeikių *girininkija Kv. 29 skl. 1 - Kv. 31 skl. 29)*	4,94	taisymas			10	20	20			50	0
12	Balėnų 46-69 *(Balėnų girininkija Kv.46 skl.1 - Kv. 69 skl.16)*	4,3	taisymas			10	20	20			50	0
13	Balėnų 59-61 *(Balėnų girininkija Kv.59 skl.17 - Kv. 61 skl.59)*	2,25	taisymas			10	20	20			50	0
14	Kairiškių 36-46 (*Kairiškių girininkija Kv. 36 skl. 40 - Kv. 46 skl. 59)*	2,02	taisymas			10	20	20			50	0
15	Papilės 626-94 (*Papilės girininkija Kv.626 skl.40 - Kv.94 skl.12)*	1,47	taisymas			10	20	20			50	0
16	Renavo 46-45 (Renavo girininkija Kv.46 skl. 11 - Kv. 45 skl.33)	1,01	taisymas			10	20	20			50	0
17	Balėnų 9 *(Balėnų girininkija Kv.9 skl.15 - Kv. 9 skl.18)*	0,16	taisymas			10	20		15		45	0
18	Ruzgų 10 (*Ruzgų girininkija Kv. 10 skl. 39 - Kv. 10 skl. 39)*	0,66	taisymas		20		20				40	1
19	N. Akmenės 38-39 *(Naujosios Akmenės girininkija Kv.38 skl.30 - Kv.39 skl.1)*	0,45	taisymas			10	20				30	0
20	N. Akmenės 493-512 *(Naujosios Akmenės girininkija Kv.493 skl.41 - Kv.512 skl.13)*	0,6	taisymas			10			15		25	0
	Iš viso:	**35,06**										


* Objektai turi būti išdėstyti eilės tvarka pagal gautų balų skaičių ir kitus pirmumo kriterijus.

Plano Nr. sąraše - 1

Miško kelių priežiūros ir taisymo (remonto) darbų planas

Mažeikių regioninis padalinys Sedos girininkija remontuojamo kelio ilgis - 1,39 km.
Remontuojamo kelio pradžia Kv.43 skl.53 pabaiga Kv.44 skl.48

1:10 000

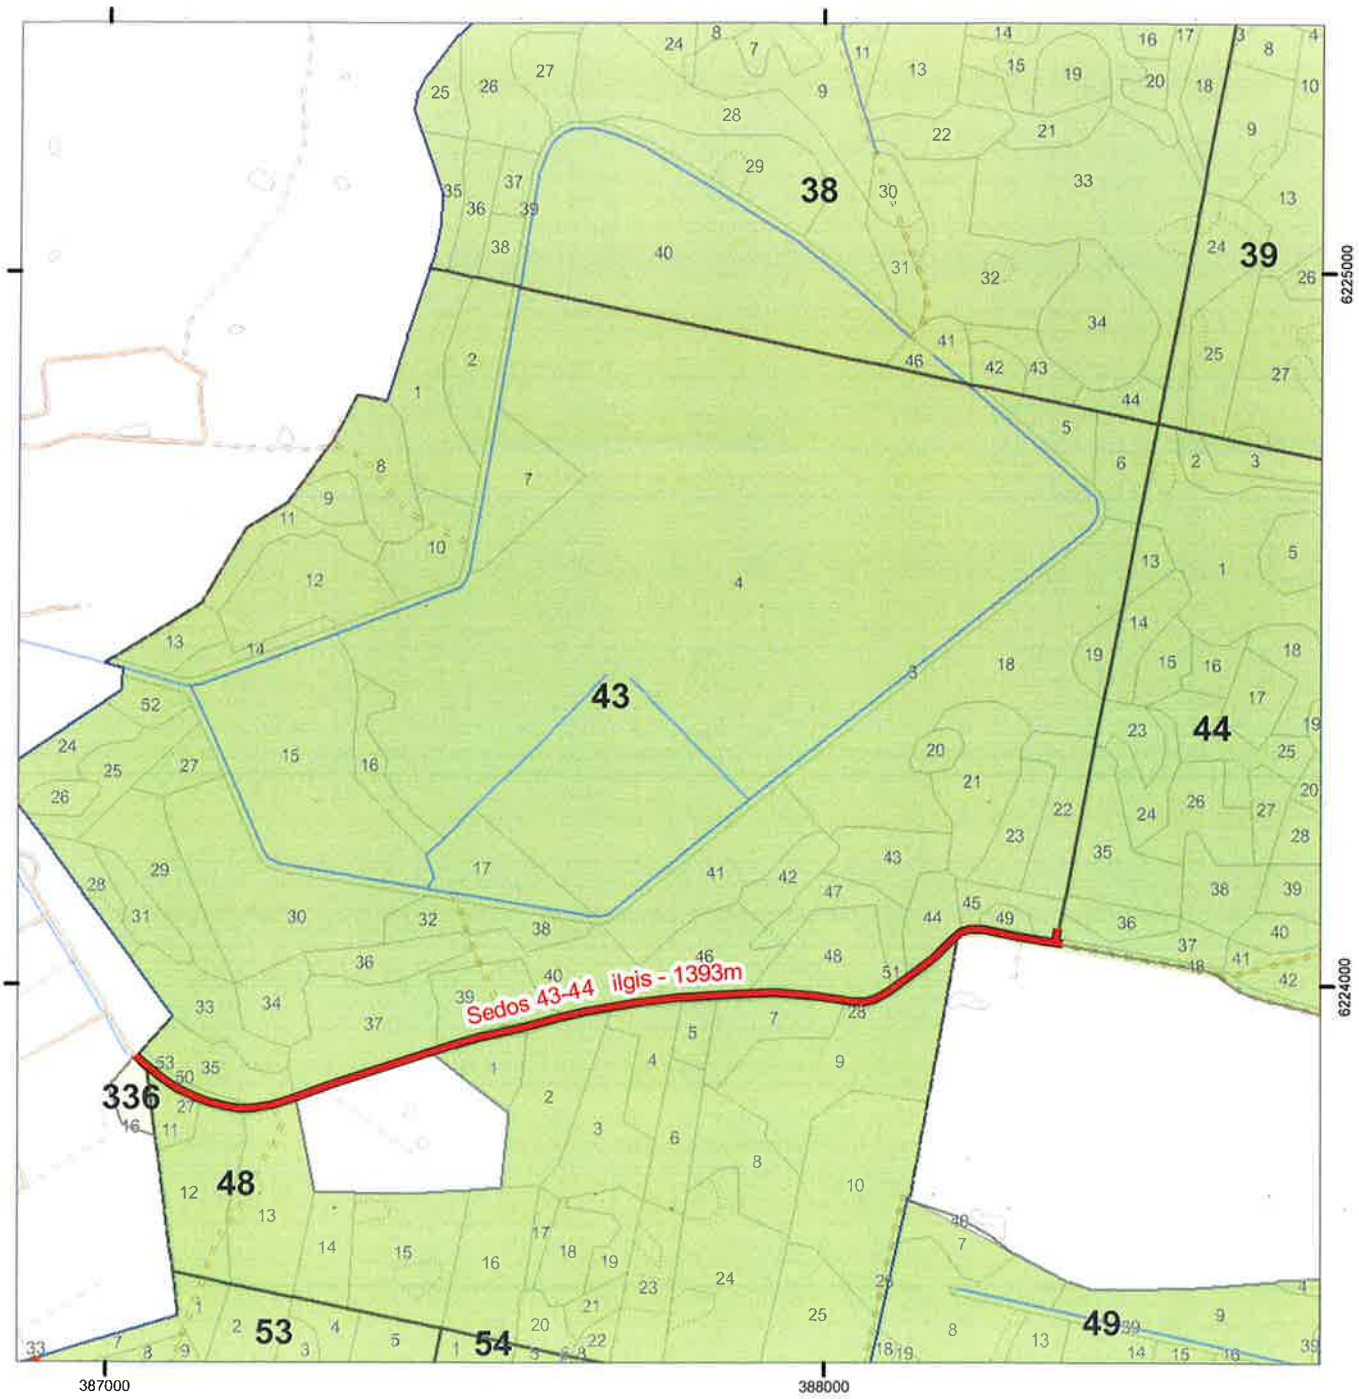

miško keliai, kuriems reikalinga priežiūra ar remontas

Miško žemės sklypai, nepriskirti valstybinės reikšmės miškams

Miško žemės sklypai, priskirti valstybinės reikšmės miškams

Suderinta:

Planą parengė:


VĮ Valstybinių miškų urėdija
Mažeikių regioninis padalinys

Plano Nr. sąraše - ...

Miško kelių priežiūros ir taisymo (remonto) darbų planas

Mažeikių regioninis padalinys Sedos girininkija remontuojamo kelio ilgis - 1,16 km.
Remontuojamo kelio pradžia Kv.13 skl.4 pabaiga Kv.13 skl.20

1:10 000

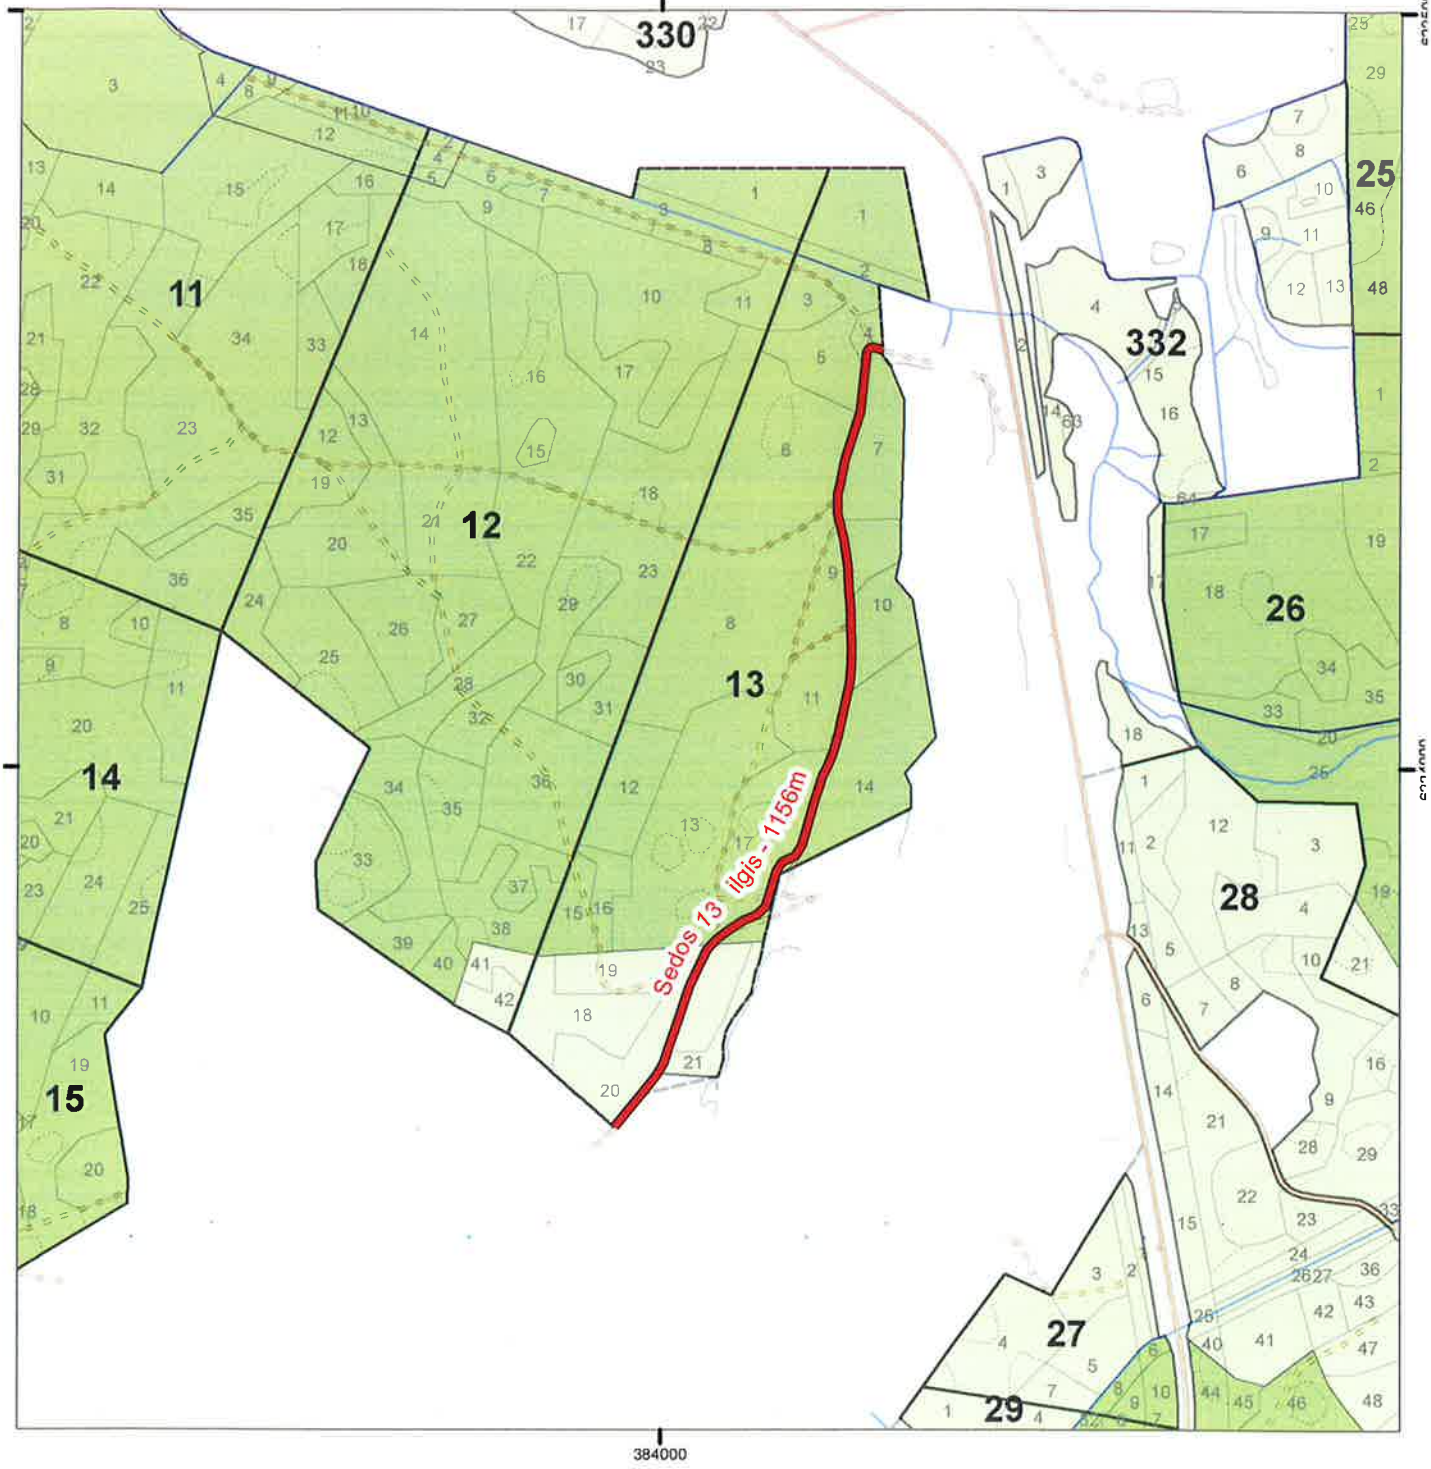

miško keliai, kuriems reikalinga priežiūra ar remontas

Miško žemės sklypai, nepriskirti valstybinės reikšmės miškams

Miško žemės sklypai, priskirti valstybinės reikšmės miškams

Suderinta:

Planą parengė:


VĮ Valstybinių miškų urėdija
Mažeikių regioninis padalinys

Plano Nr. sąraše - 3

Miško kelių priežiūros ir taisymo (remonto) darbų planas

Mažeikių regioninis padalinys Sedos girininkija remontuojamo kelio ilgis - 0,16 km.
Remontuojamo kelio pradžia Kv.31 skl.5 pabaiga Kv.31 skl.11

1:10 000

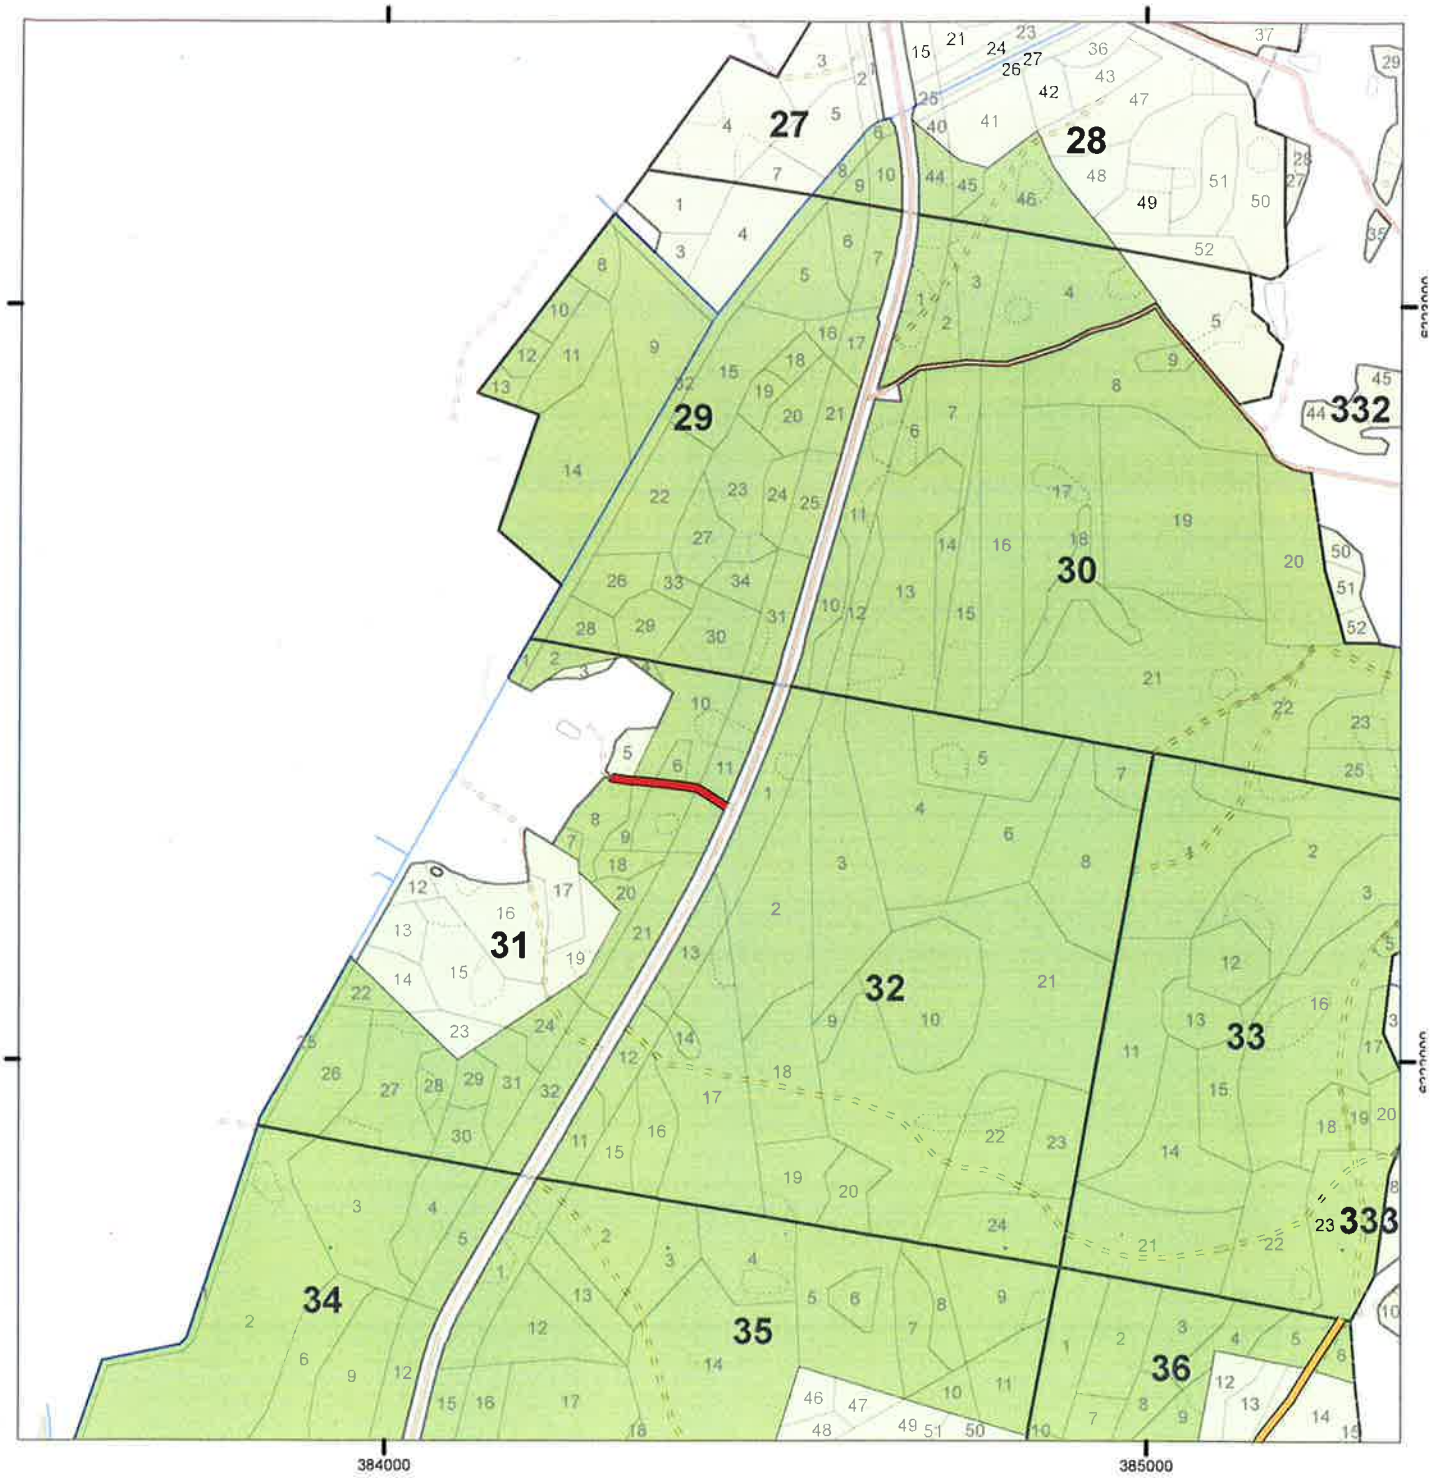

miško keliai, kuriems reikalinga priežiūra ar remontas

Miško žemės sklypai, nepriskirti valstybinės reikšmės miškams

Miško žemės sklypai, priskirti valstybinės reikšmės miškams

Suderinta:

Planą parengė:


VĮ Valstybinių miškų urėdija
Mažeikių regioninis padalinys

Plano Nr. sąraše - 4

Miško kelių priežiūros ir taisymo (remonto) darbų planas

Mažeikių regioninis padalinys Kairiškių girininkija remontuojamo kelio ilgis - 0,71 km.
Remontuojamo kelio pradžia Kv.32 skl.71 pabaiga Kv.77 skl.48

1:10 000

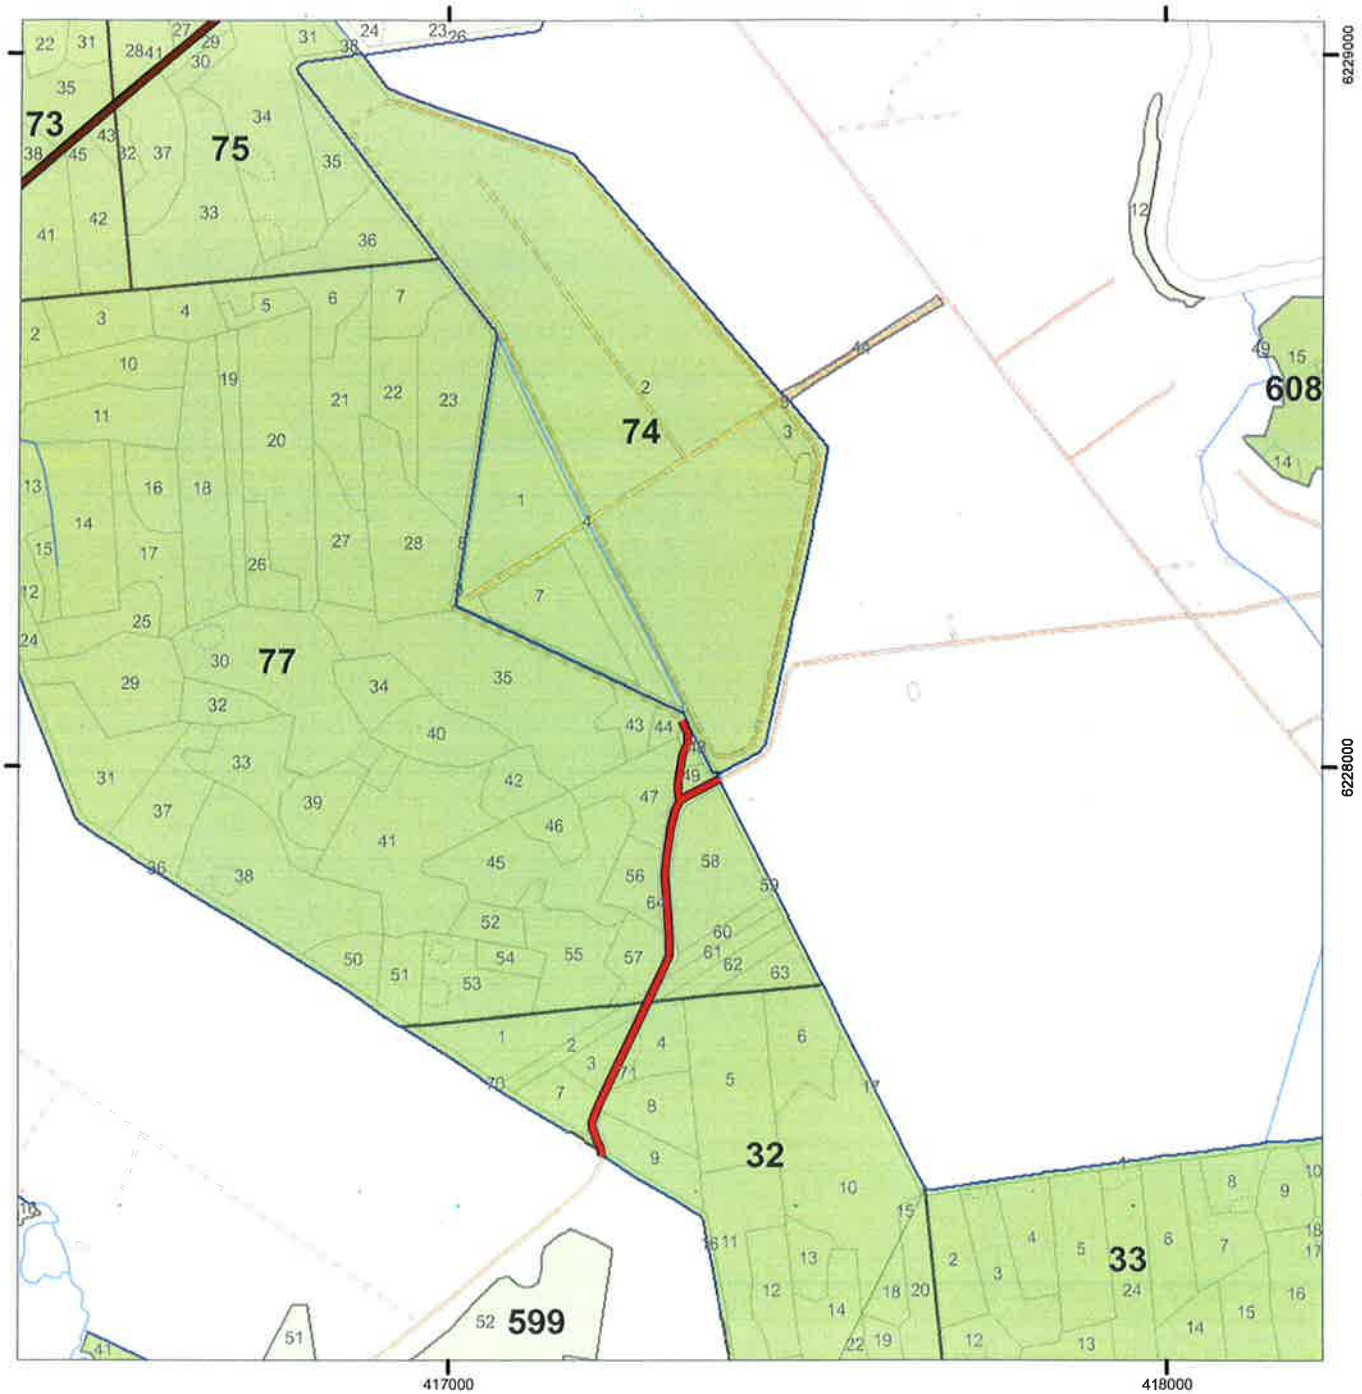

miško keliai, kuriems reikalinga priežiūra ar remontas

Miško žemės sklypai, nepriskirti valstybinės reikšmės miškams

Miško žemės sklypai, priskirti valstybinės reikšmės miškams

Suderinta:

Planą parengė:


VĮ Valstybinių miškų urėdija
Mažeikių regioninis padalinys

Plano Nr. sąraše - 5

Miško kelių priežiūros ir taisymo (remonto) darbų planas

Mažeikių regioninis padalinys Balėnų girininkija remontuojamo kelio ilgis - 0,5 km.
Remontuojamo kelio pradžia Kv.1 skl.19, pabaiga Kv.1 skl. 25

1:10 000

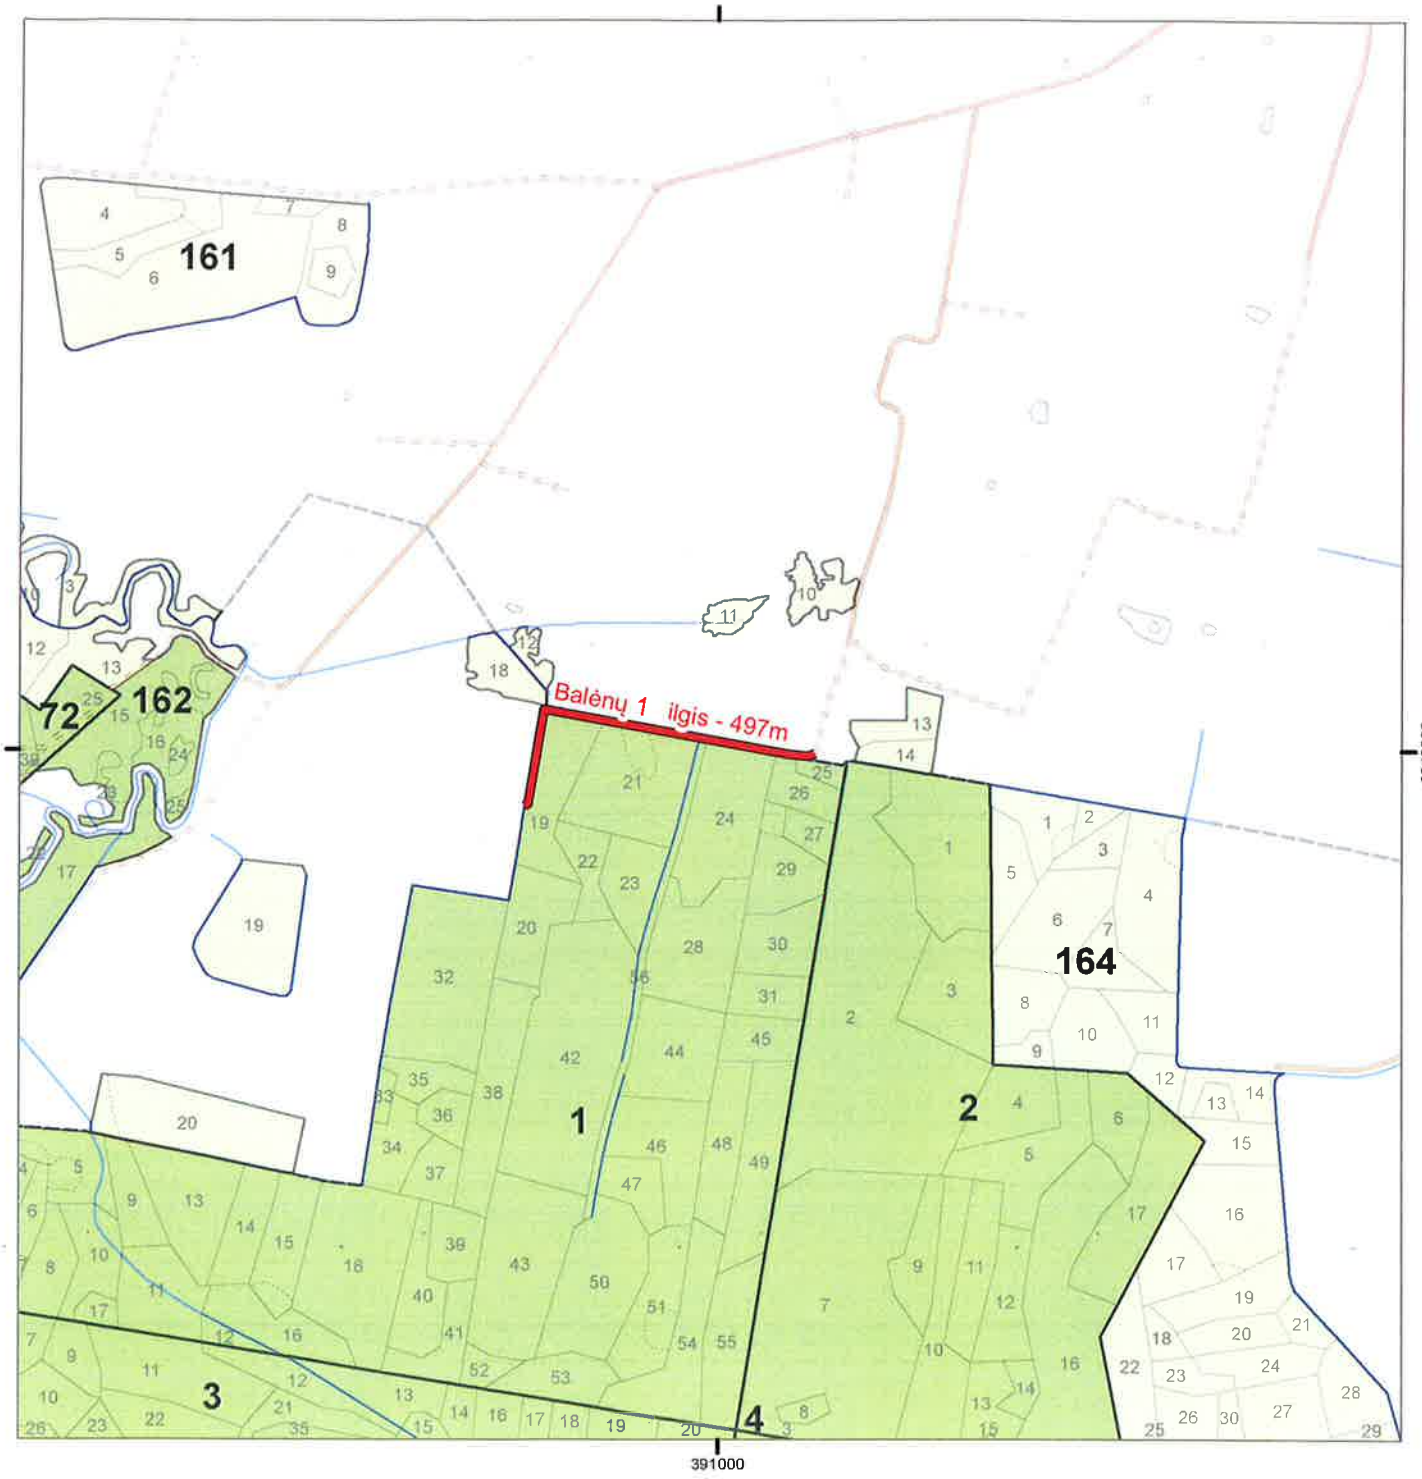

miško keliai, kuriems reikalinga priežiūra ar remontas

Miško žemės sklypai, nepriskirti valstybinės reikšmės miškams

Miško žemės sklypai, priskirti valstybinės reikšmės miškams

Suderinta:

Planą parengė:


VĮ Valstybinių miškų urėdija
Mažeikių regioninis padalinys

Plano Nr. sąraše - 6

Miško kelių priežiūros ir taisymo (remonto) darbų planas

Mažeikių regioninis padalinys Naujosios Akmenės girininkija remontuojamo kelio ilgis - 0,29 km.
Remontuojamo kelio pradžia Kv.45 skl.72, pabaiga Kv.45 skl. 60

1:10 000

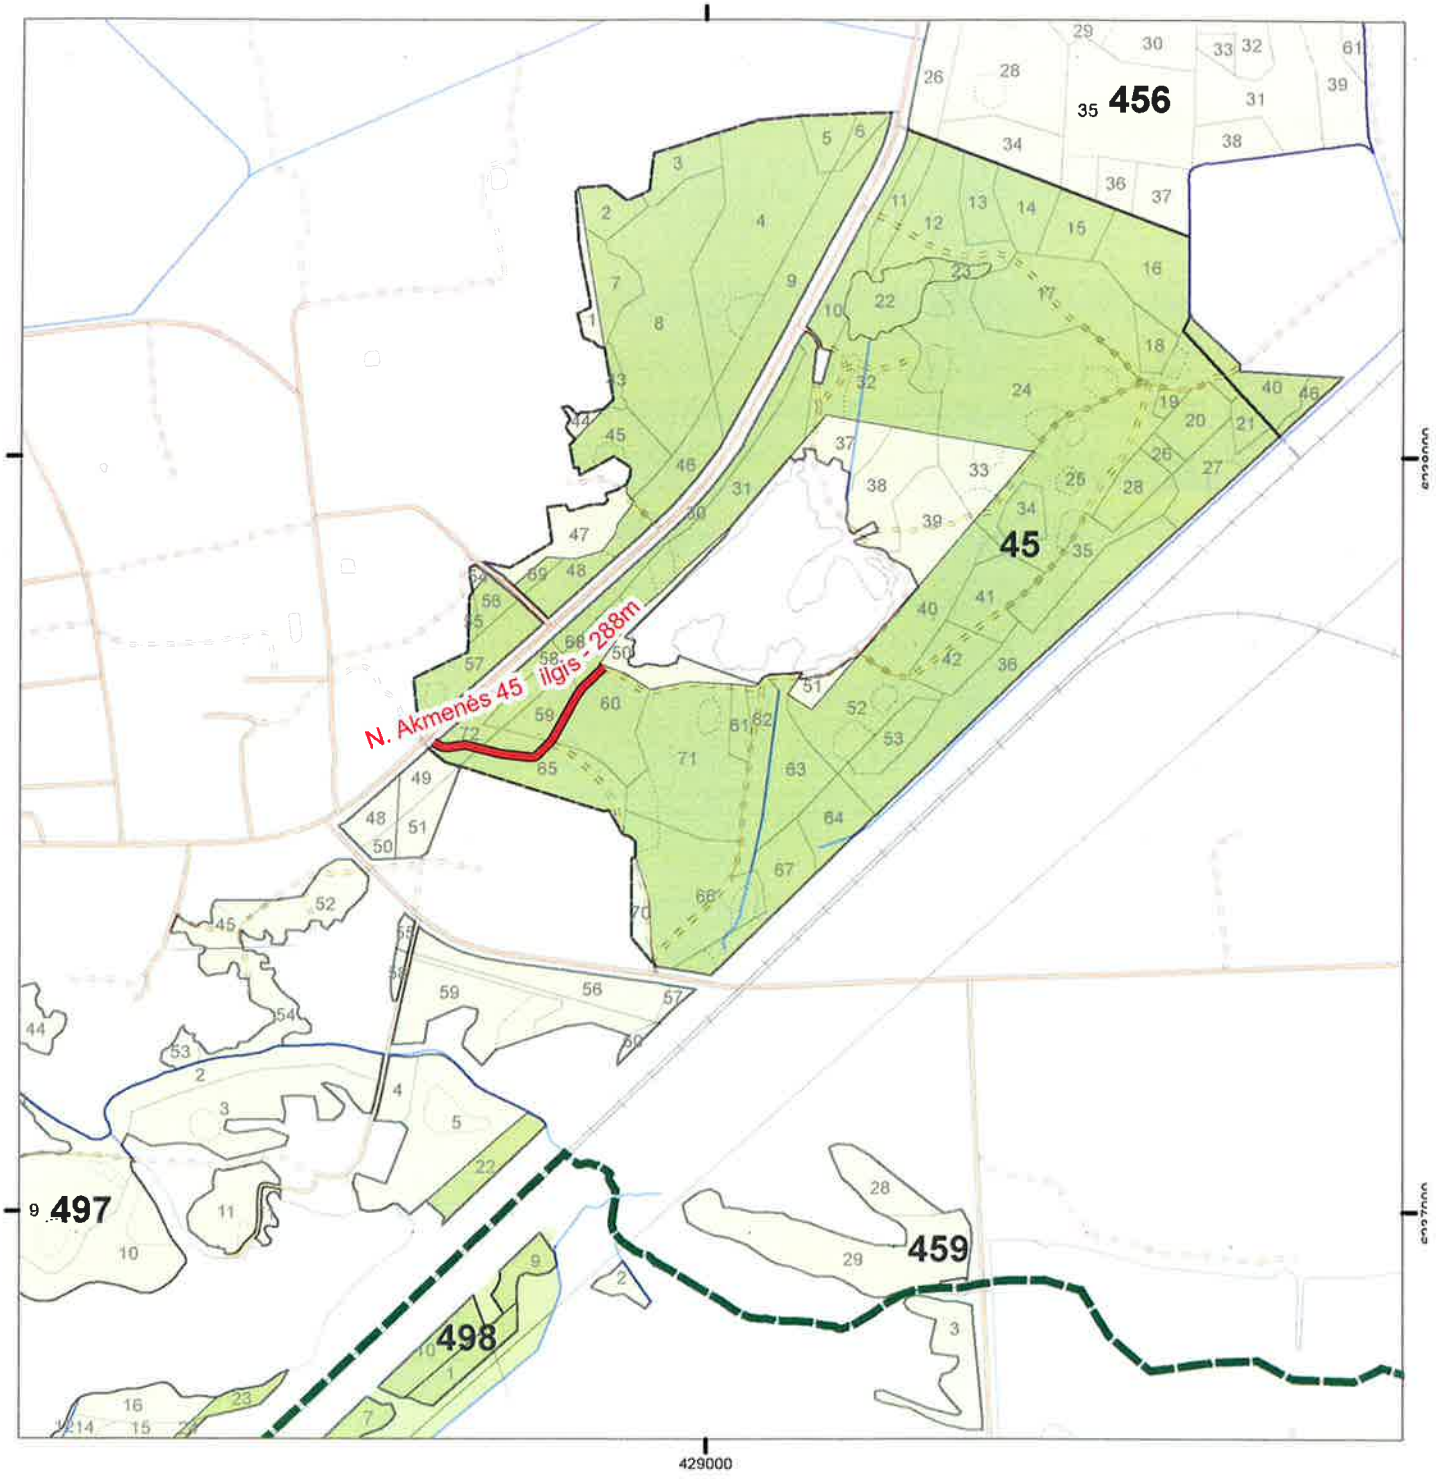

miško keliai, kuriems reikalinga priežiūra ar remontas

Miško žemės sklypai, nepriskirti valstybinės reikšmės miškams

Miško žemės sklypai, priskirti valstybinės reikšmės miškams

Suderinta:

Planą parengė:


VĮ Valstybinių miškų urėdija
Mažeikių regioninis padalinys

Plano Nr. sąraše - 4

Miško kelių priežiūros ir taisymo (remonto) darbų planas

Mažeikių regioninis padalinys Kruopių girininkija remontuojamo kelio ilgis - 7,25 km.
Remontuojamo kelio pradžia Kv.41 skl.3 pabaiga Kv.84 skl.15

1:25 000

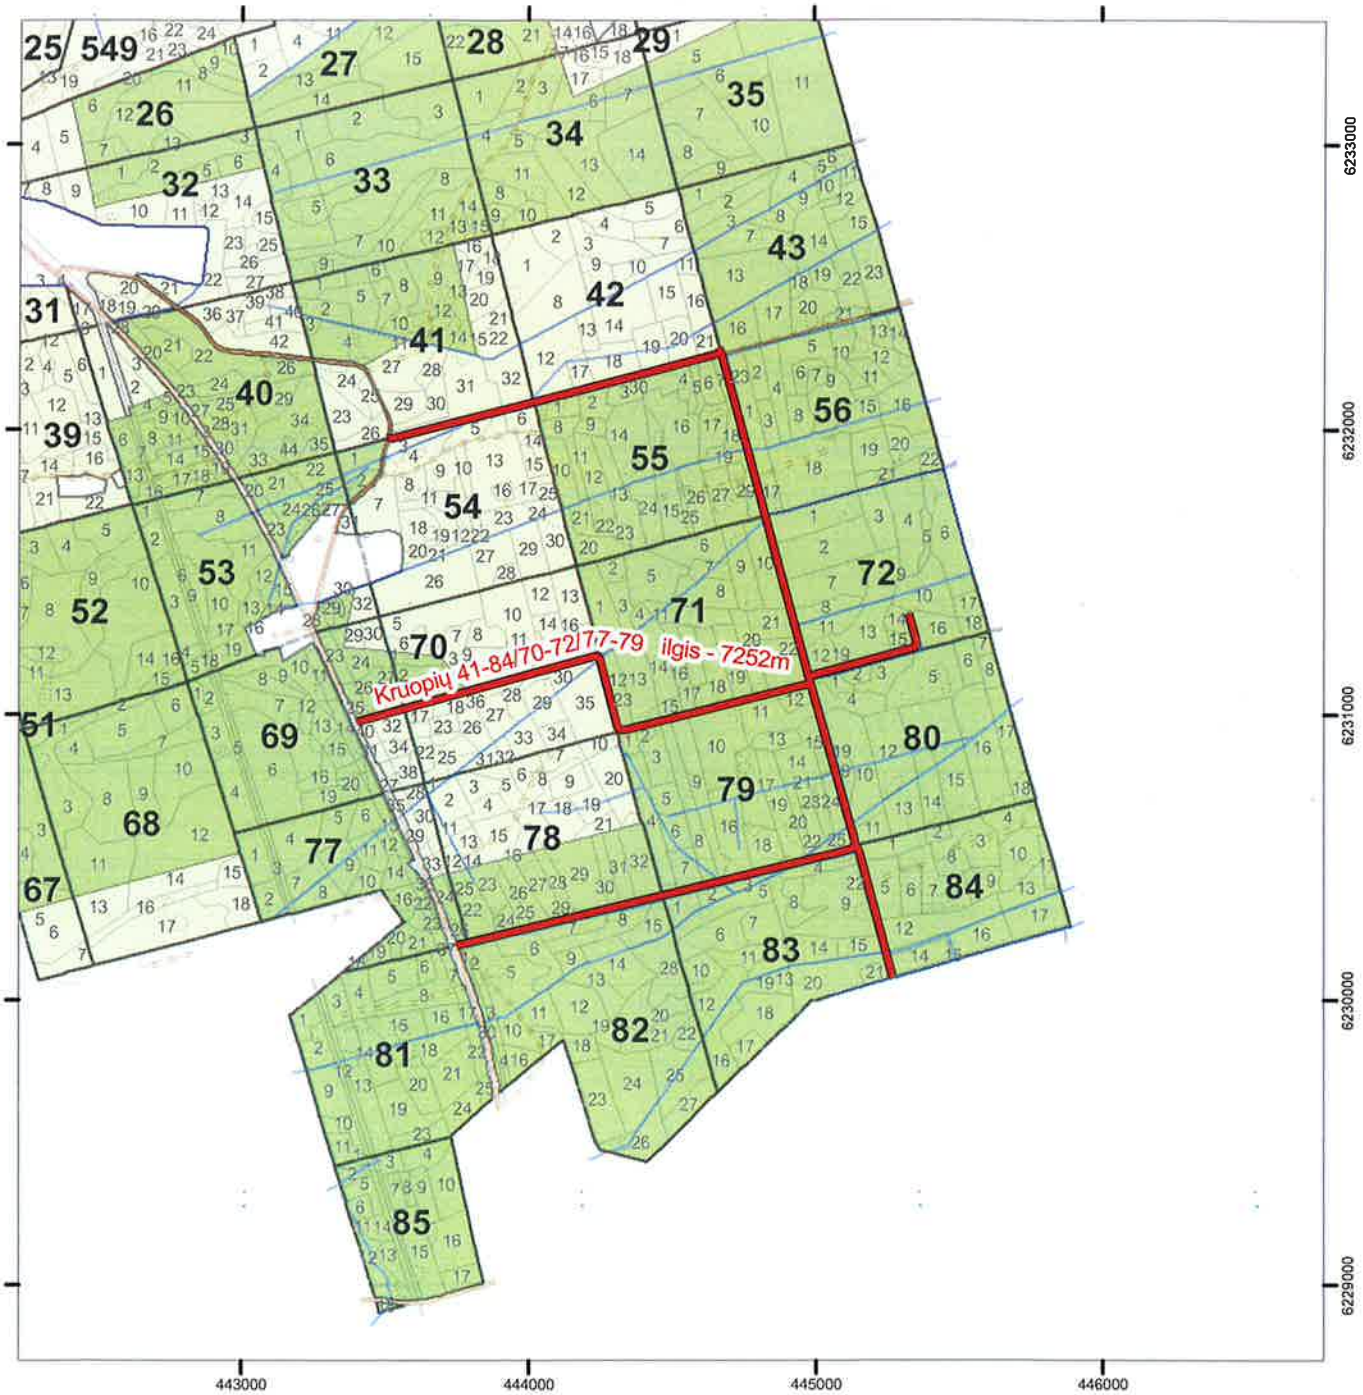

miško keliai, kuriems reikalinga priežiūra ar remontas
Miško žemės sklypai, nepriskirti valstybinės reikšmės miškams
Miško žemės sklypai, priskirti valstybinės reikšmės miškams

Suderinta:

Planą parengė:


VĮ Valstybinių miškų urėdija
Mažeikių regioninis padalinys

Plano Nr. sąraše - ..8..

Miško kelių priežiūros ir taisymo (remonto) darbų planas

Mažeikių regioninis padalinys Mažeikių girininkija remontuojamo kelio ilgis - 1,84 km.
Remontuojamo kelio pradžia Kv.238 skl.14 pabaiga Kv.59 skl.2

1:10 000

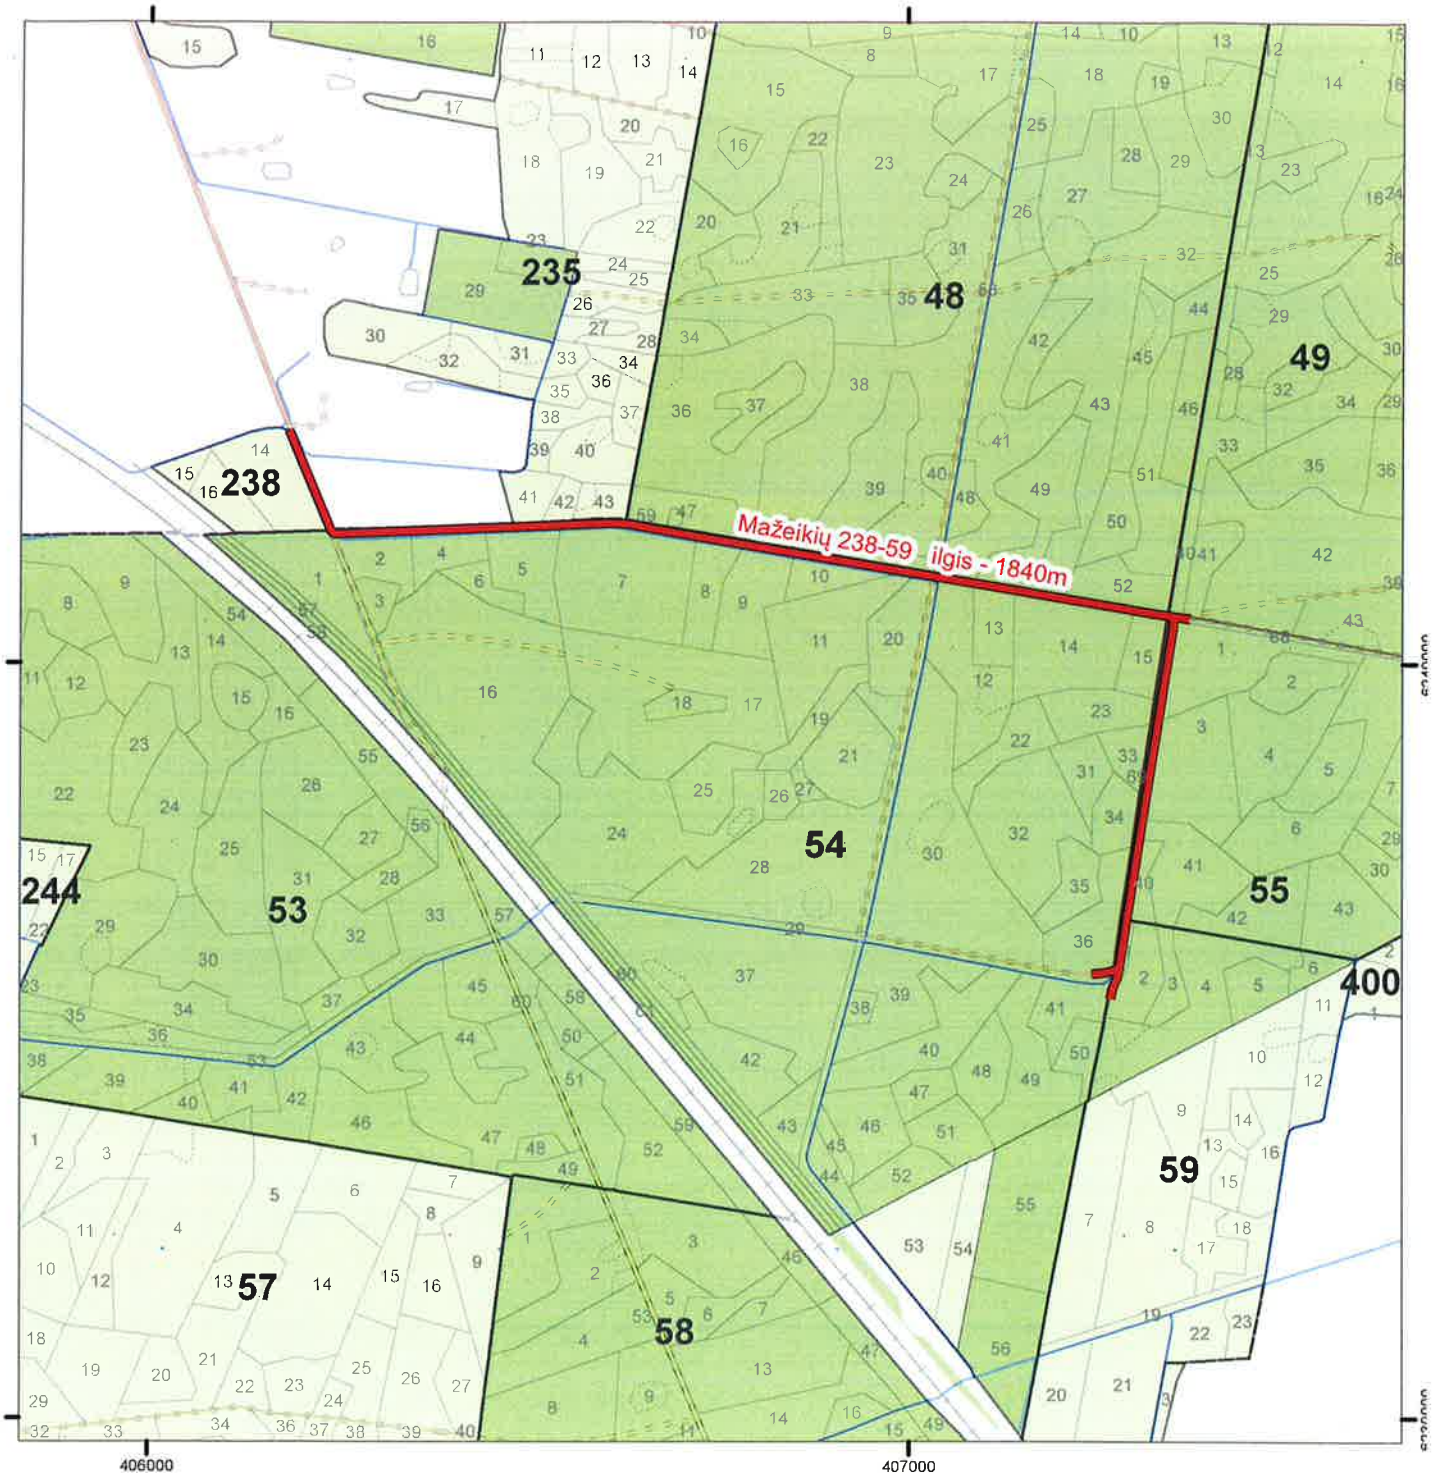

miško keliai, kuriems reikalinga priežiūra ar remontas

Miško žemės sklypai, nepriskirti valstybinės reikšmės miškams

Miško žemės sklypai, priskirti valstybinės reikšmės miškams

Suderinta:

Planą parengė:


VĮ Valstybinių miškų urėdija
Mažeikių regioninis padalinys

Plano Nr. sąraše - 9

Miško kelių priežiūros ir taisymo (remonto) darbų planas

Mažeikių regioninis padalinys Kairiškių girininkija remontuojamo kelio ilgis - 3,49 km.
Remontuojamo kelio pradžia Kv.13 skl.21 pabaiga Kv.16 skl. 50

1:25 000

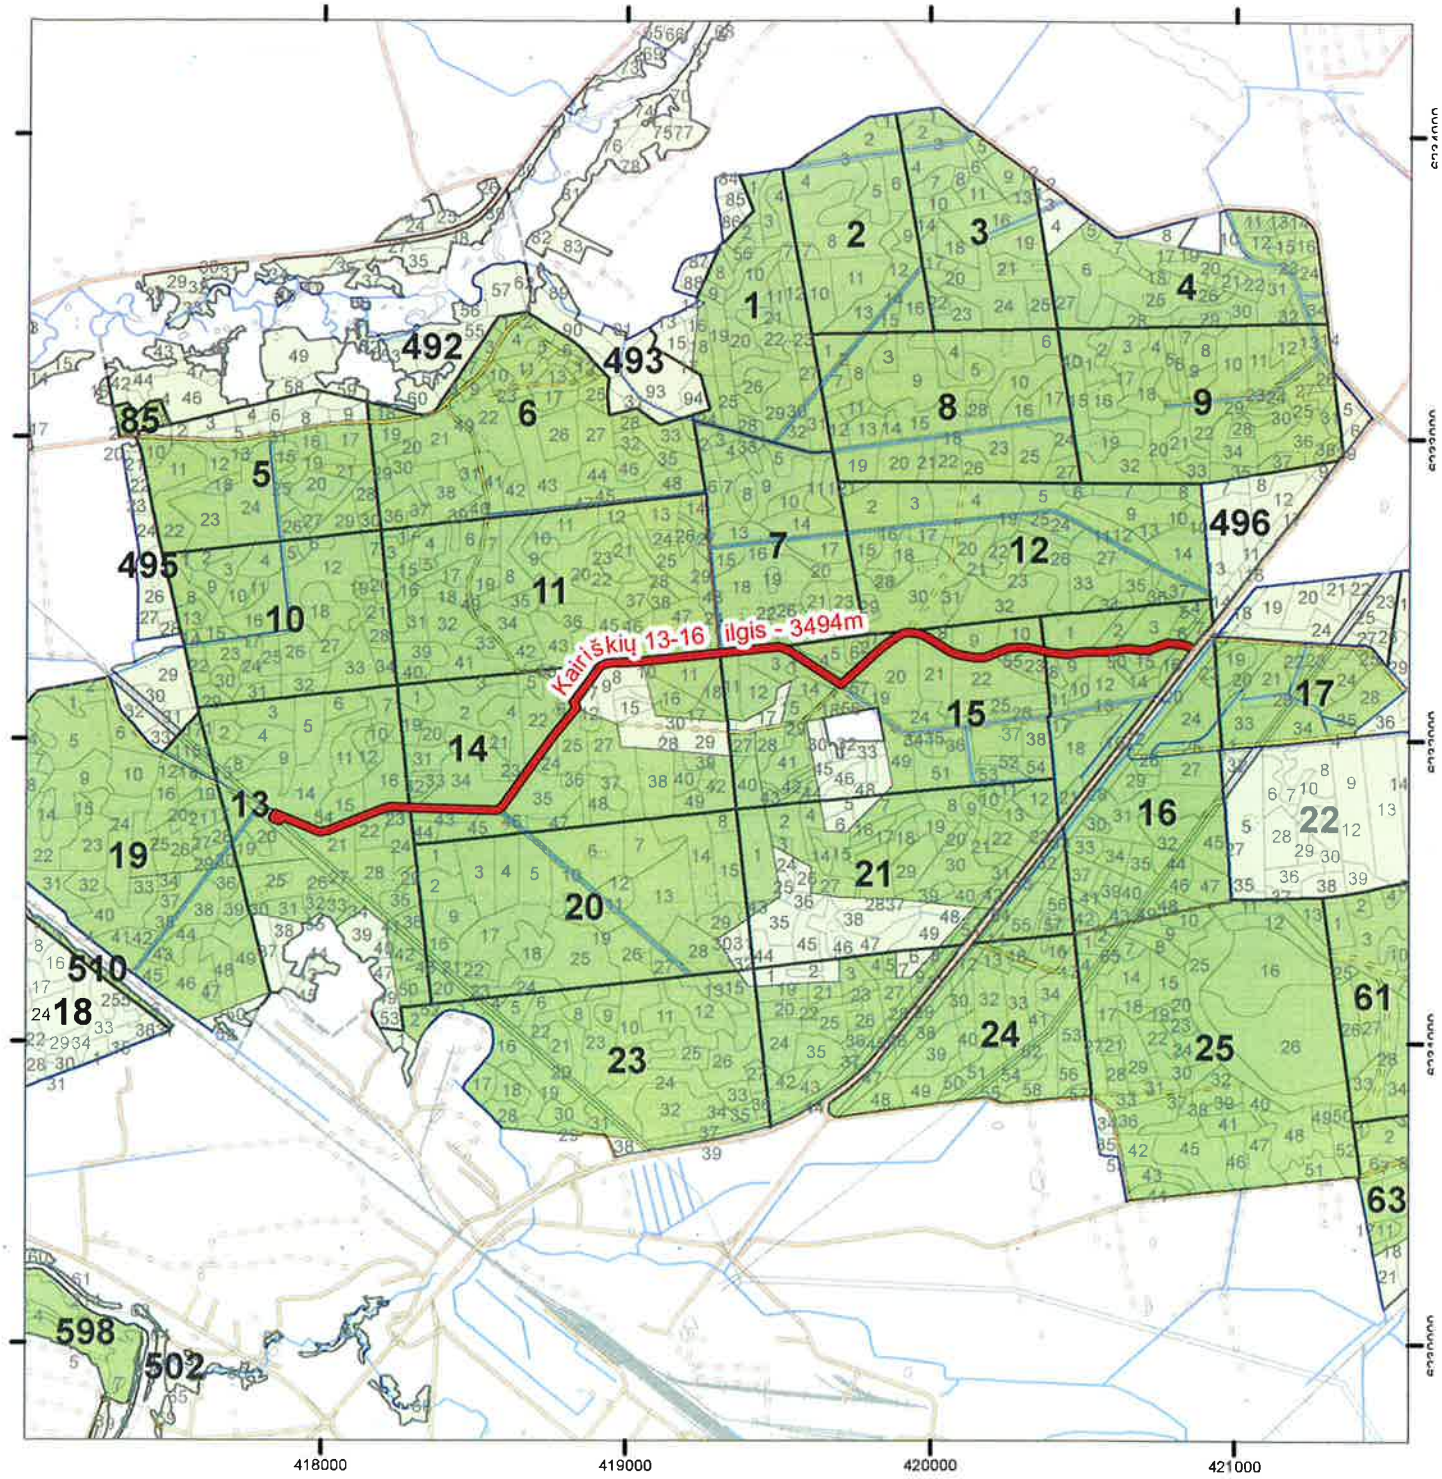

miško keliai, kuriems reikalinga priežiūra ar remontas

Miško žemės sklypai, nepriskirti valstybinės reikšmės miškams

Miško žemės sklypai, priskirti valstybinės reikšmės miškams

Suderinta:

Planą parengė:


VĮ Valstybinių miškų urėdija
Mažeikių regioninis padalinys

Plano Nr. sąraše - 10

Miško kelių priežiūros ir taisymo (remonto) darbų planas

Mažeikių regioninis padalinys Naujosios Akmenės girininkija remontuojamo kelio ilgis - 0,41 km.
Remontuojamo kelio pradžia Kv.493 skl.34 pabaiga Kv.493 skl.37

1:10 000

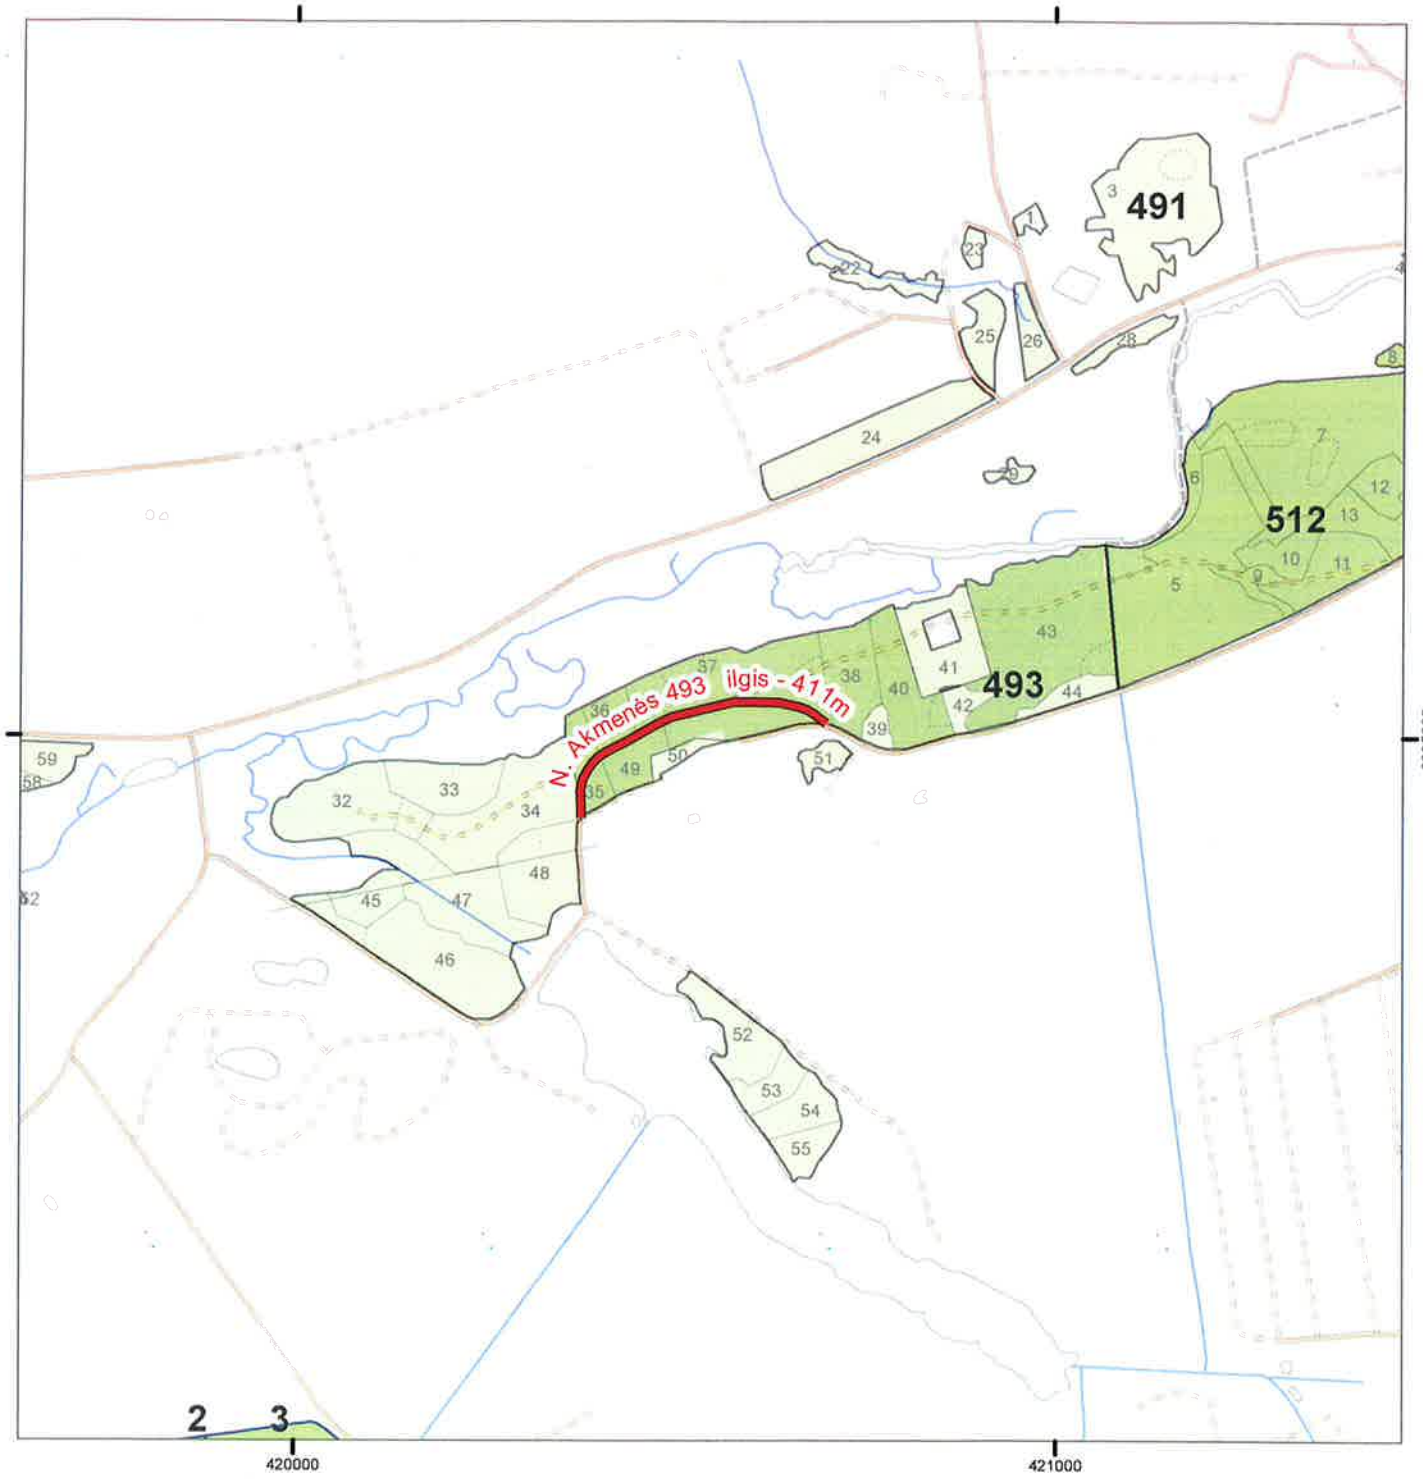

miško keliai, kuriems reikalinga priežiūra ar remontas

Miško žemės sklypai, nepriskirti valstybinės reikšmės miškams

Miško žemės sklypai, priskirti valstybinės reikšmės miškams

Suderinta:

Planą parengė:


VĮ Valstybinių miškų urėdija
Mažeikių regioninis padalinys

Plano Nr. sąraše - 11

Miško kelių priežiūros ir taisymo (remonto) darbų planas

Mažeikių regioninis padalinys Mažeikių girininkija remontuojamo kelio ilgis - 4,94 km.
Remontuojamo kelio pradžia Kv.29 skl.1 pabaiga Kv.31 skl.29

1:25 000

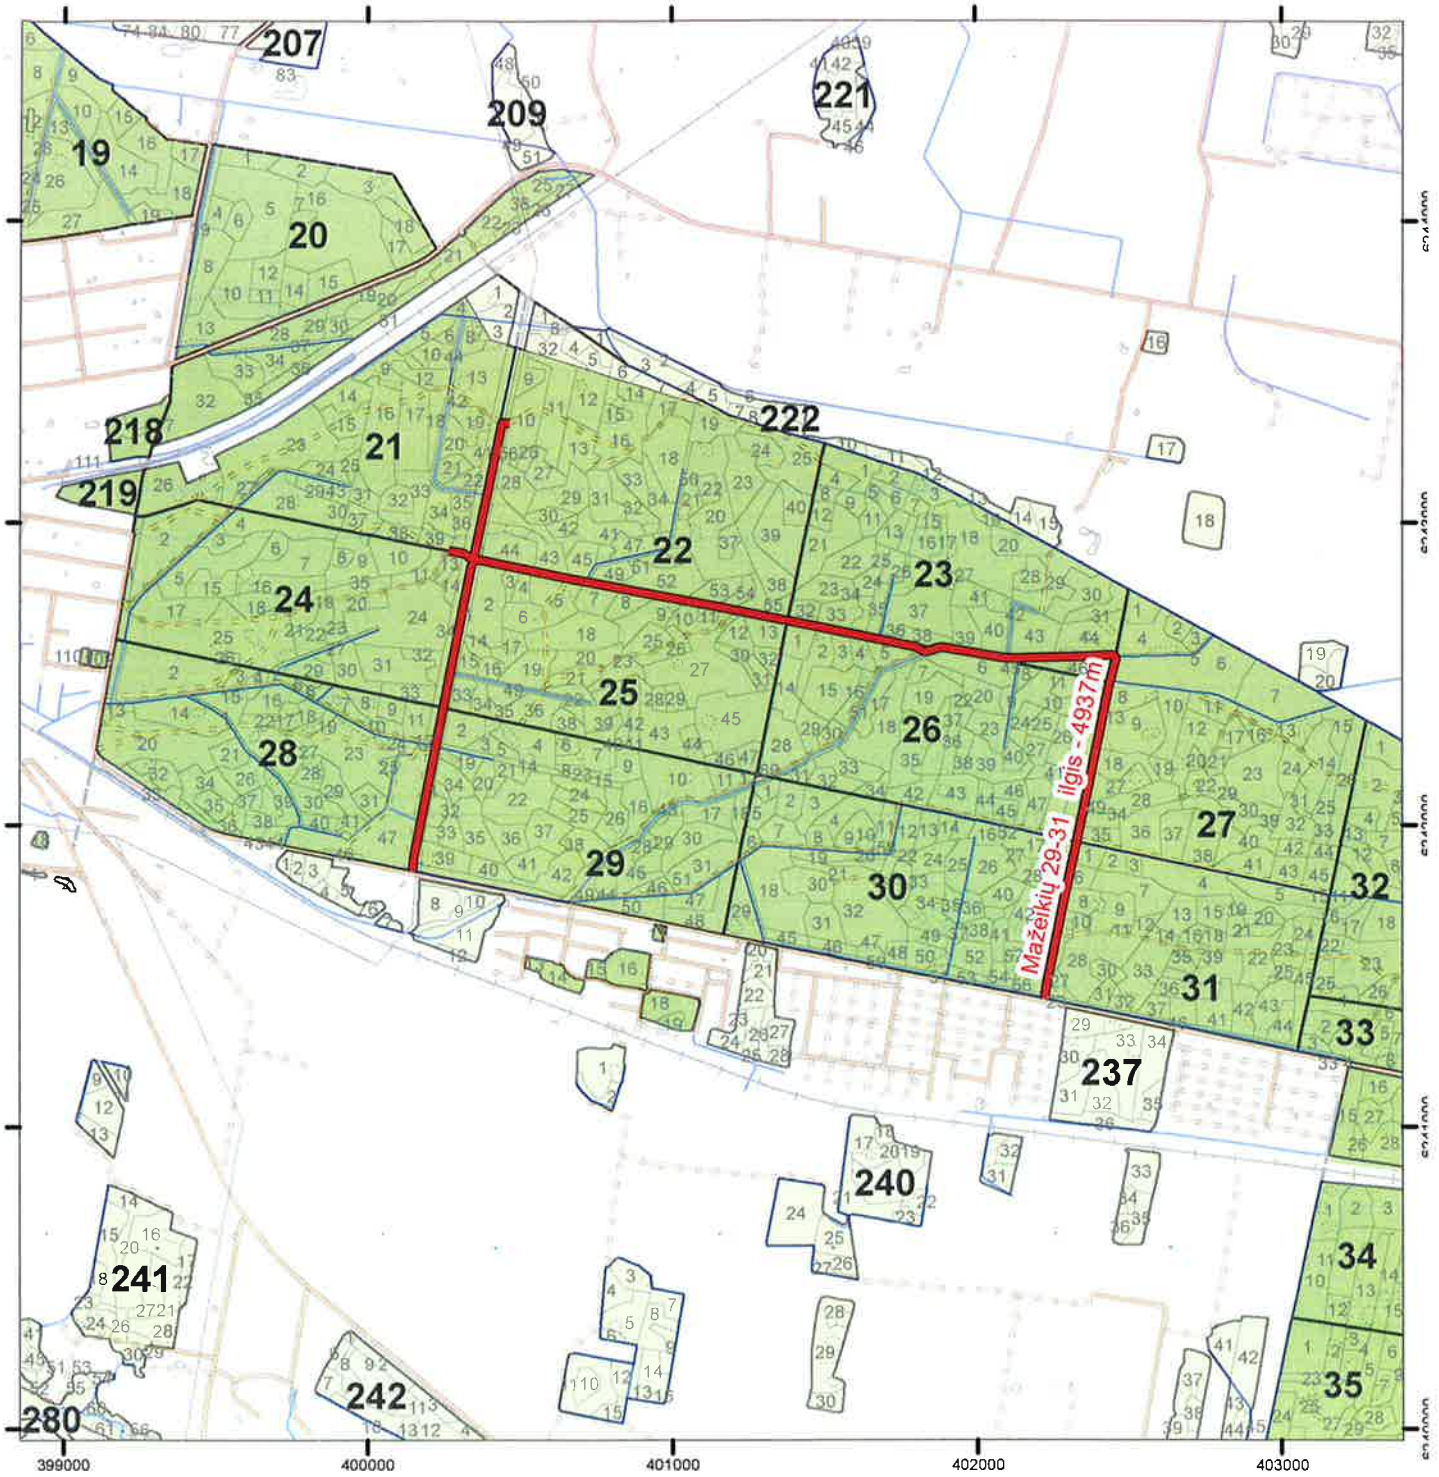

miško keliai, kuriems reikalinga priežiūra ar remontas

Miško žemės sklypai, nepriskirti valstybinės reikšmės miškams

Miško žemes sklypai, priskirti valstybinės reikšmės miškams

Suderinta:

Planą parengė:


VĮ Valstybinių miškų urėdija
Mažeikių regioninis padalinys

Plano Nr. sąraše - 12.

Miško kelių priežiūros ir taisymo (remonto) darbų planas

Mažeikių regioninis padalinys Balėnų girininkija remontuojamo kelio ilgis - 4,30 km.
Remontuojamo kelio pradžia Kv.46 skl.1 pabaiga Kv.69 skl. 16

1:25 000

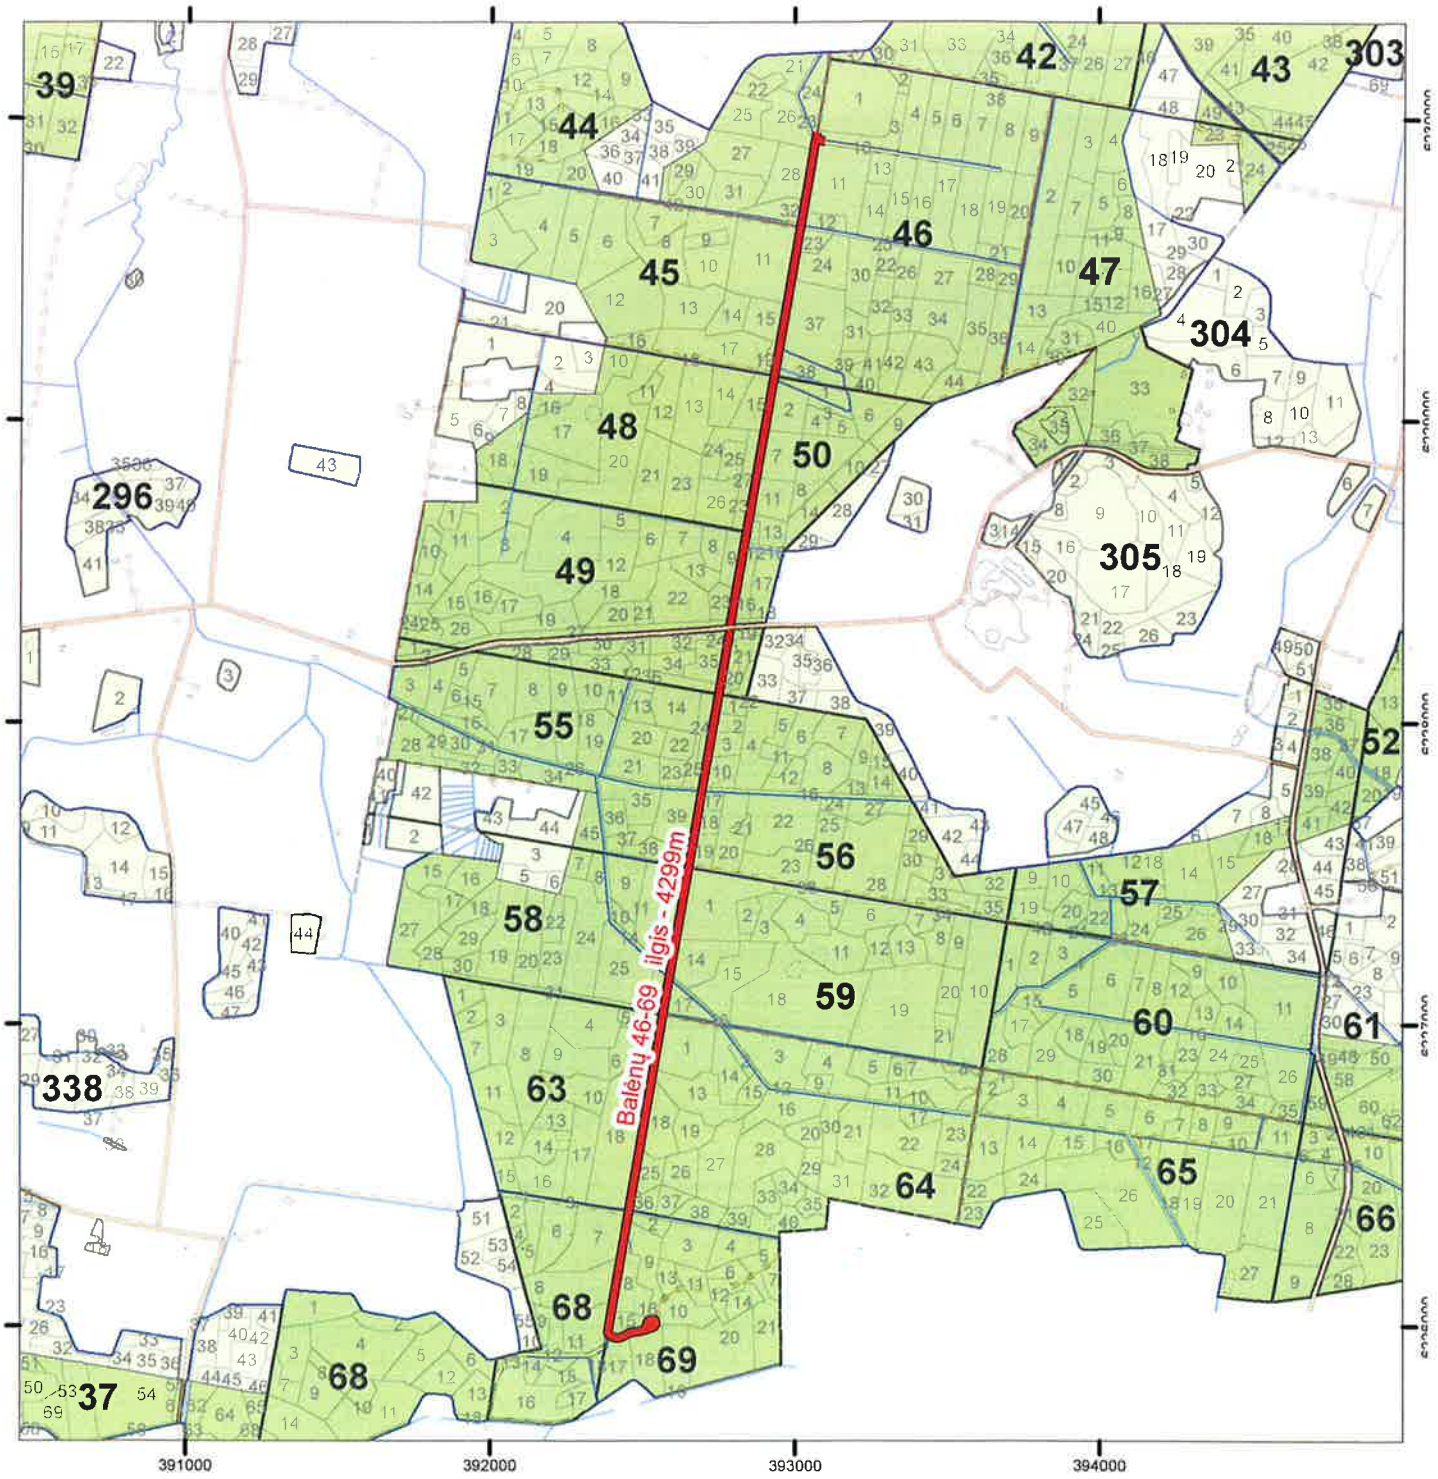

miško keliai, kuriems reikalinga priežiūra ar remontas

Miško žemės sklypai, nepriskirti valstybinės reikšmės miškams

Miško žemės sklypai, priskirti valstybinės reikšmės miškams

Suderinta:

Planą parengė:


VĮ Valstybinių miškų urėdija
Mažeikių regioninis padalinys

Plano Nr. sąraše - 13

Miško kelių priežiūros ir taisymo (remonto) darbų planas

Mažeikių regioninis padalinys Balėnų girininkija remontuojamo kelio ilgis - 2,25 km.
Remontuojamo kelio pradžia Kv.59 skl.17, pabaiga Kv.61 skl. 59

1:25 000

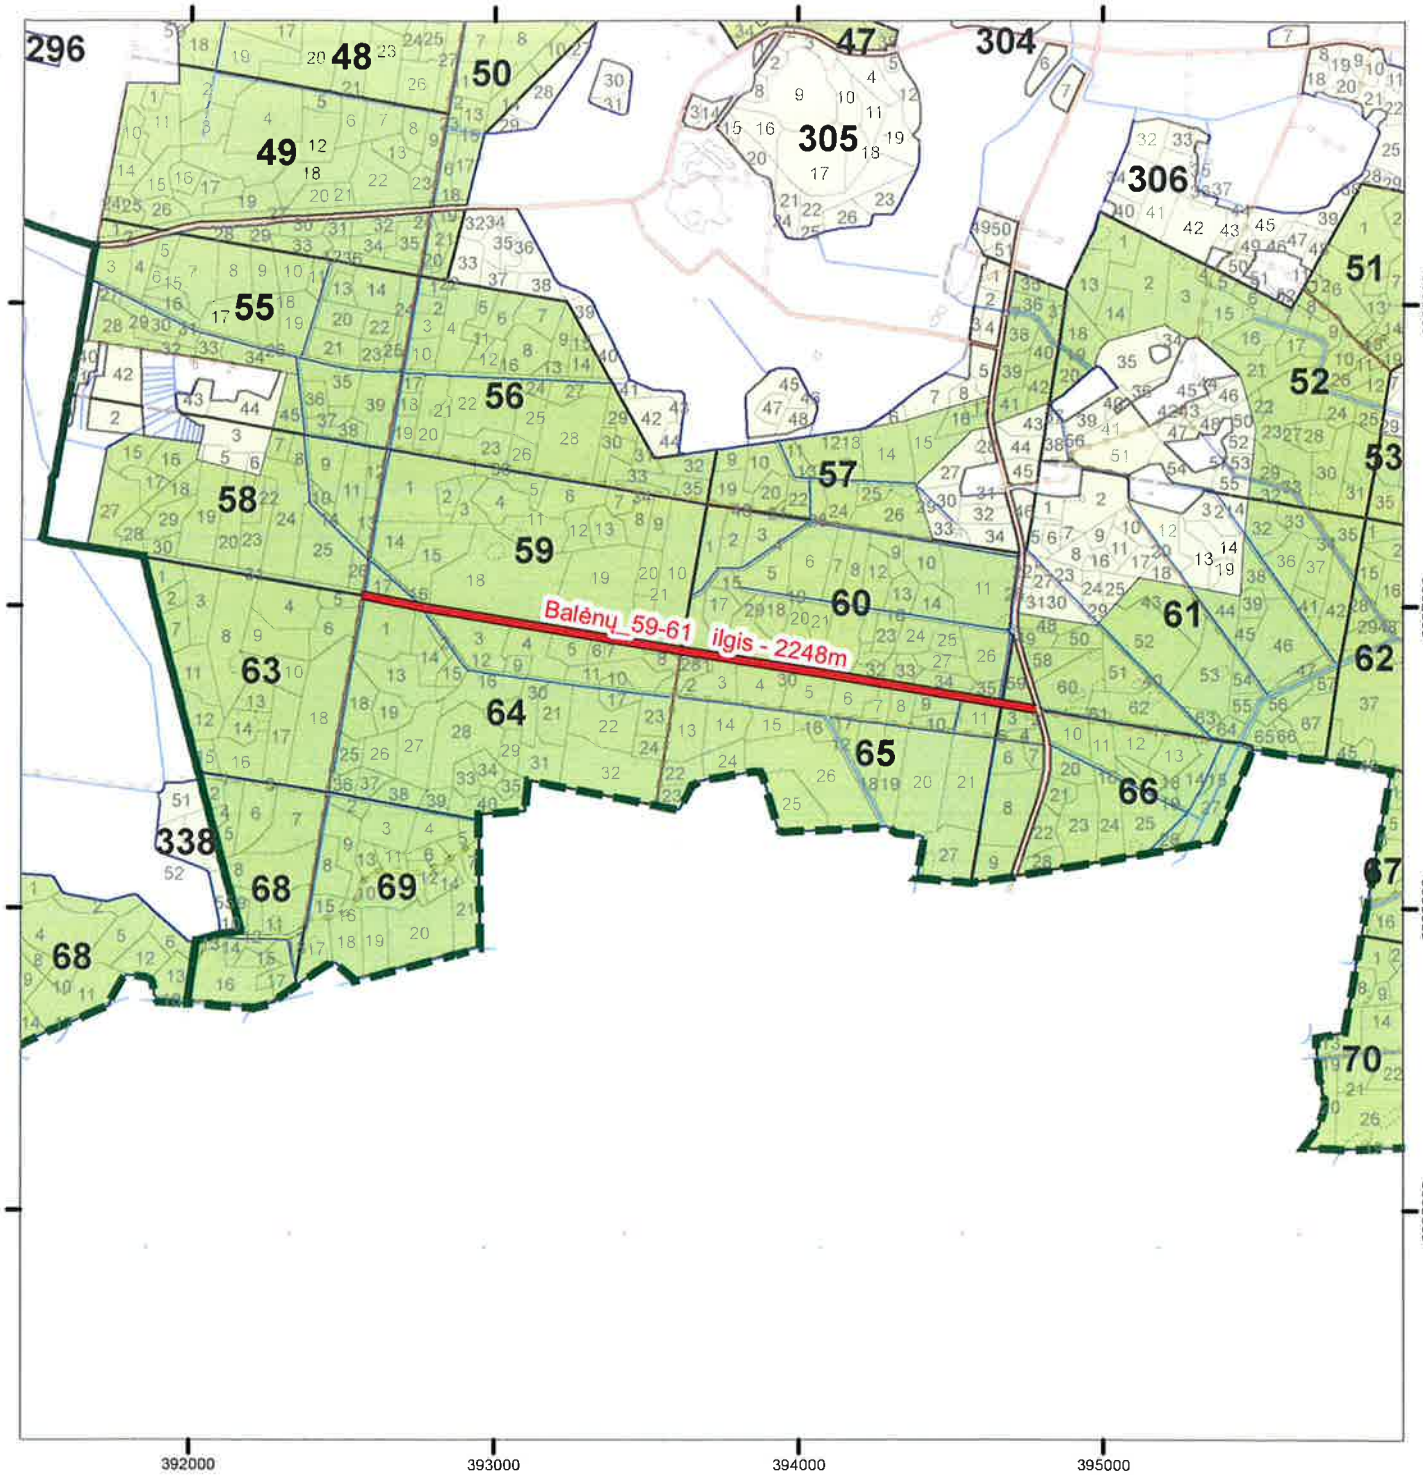

miško keliai, kuriems reikalinga priežiūra ar remontas

Miško žemės sklypai, nepriskirti valstybinės reikšmės miškams

Miško žemės sklypai, priskirti valstybinės reikšmės miškams

Suderinta:

Planą parengė:

VĮ Valstybinių miškų urėdija
Mažeikių regioninis padalinys

Plano Nr. sąraše - 14

Miško kelių priežiūros ir taisymo (remonto) darbų planas

Mažeikių regioninis padalinys Kairiškių girininkija remontuojamo kelio ilgis - 2,02 km.
Remontuojamo kelio pradžia Kv.36 skl.40 pabaiga Kv.46 skl.59

1:25 000



miško keliai, kuriems reikalinga priežiūra ar remontas

Miško žemės sklypai, nepriskirti valstybinės reikšmės miškams

Miško žemės sklypai, priskirti valstybinės reikšmės miškams

Suderinta:

Planą parengė:


VĮ Valstybinių miškų urėdija
Mažeikių regioninis padalinys

Plano Nr. sąraše - 15

Miško kelių priežiūros ir taisymo (remonto) darbų planas

Mažeikių regioninis padalinys Papilės girininkija remontuojamo kelio ilgis - 1,47 km.
Remontuojamo kelio pradžia Kv.626 skl.40, pabaiga Kv.94 skl. 12

1:10 000

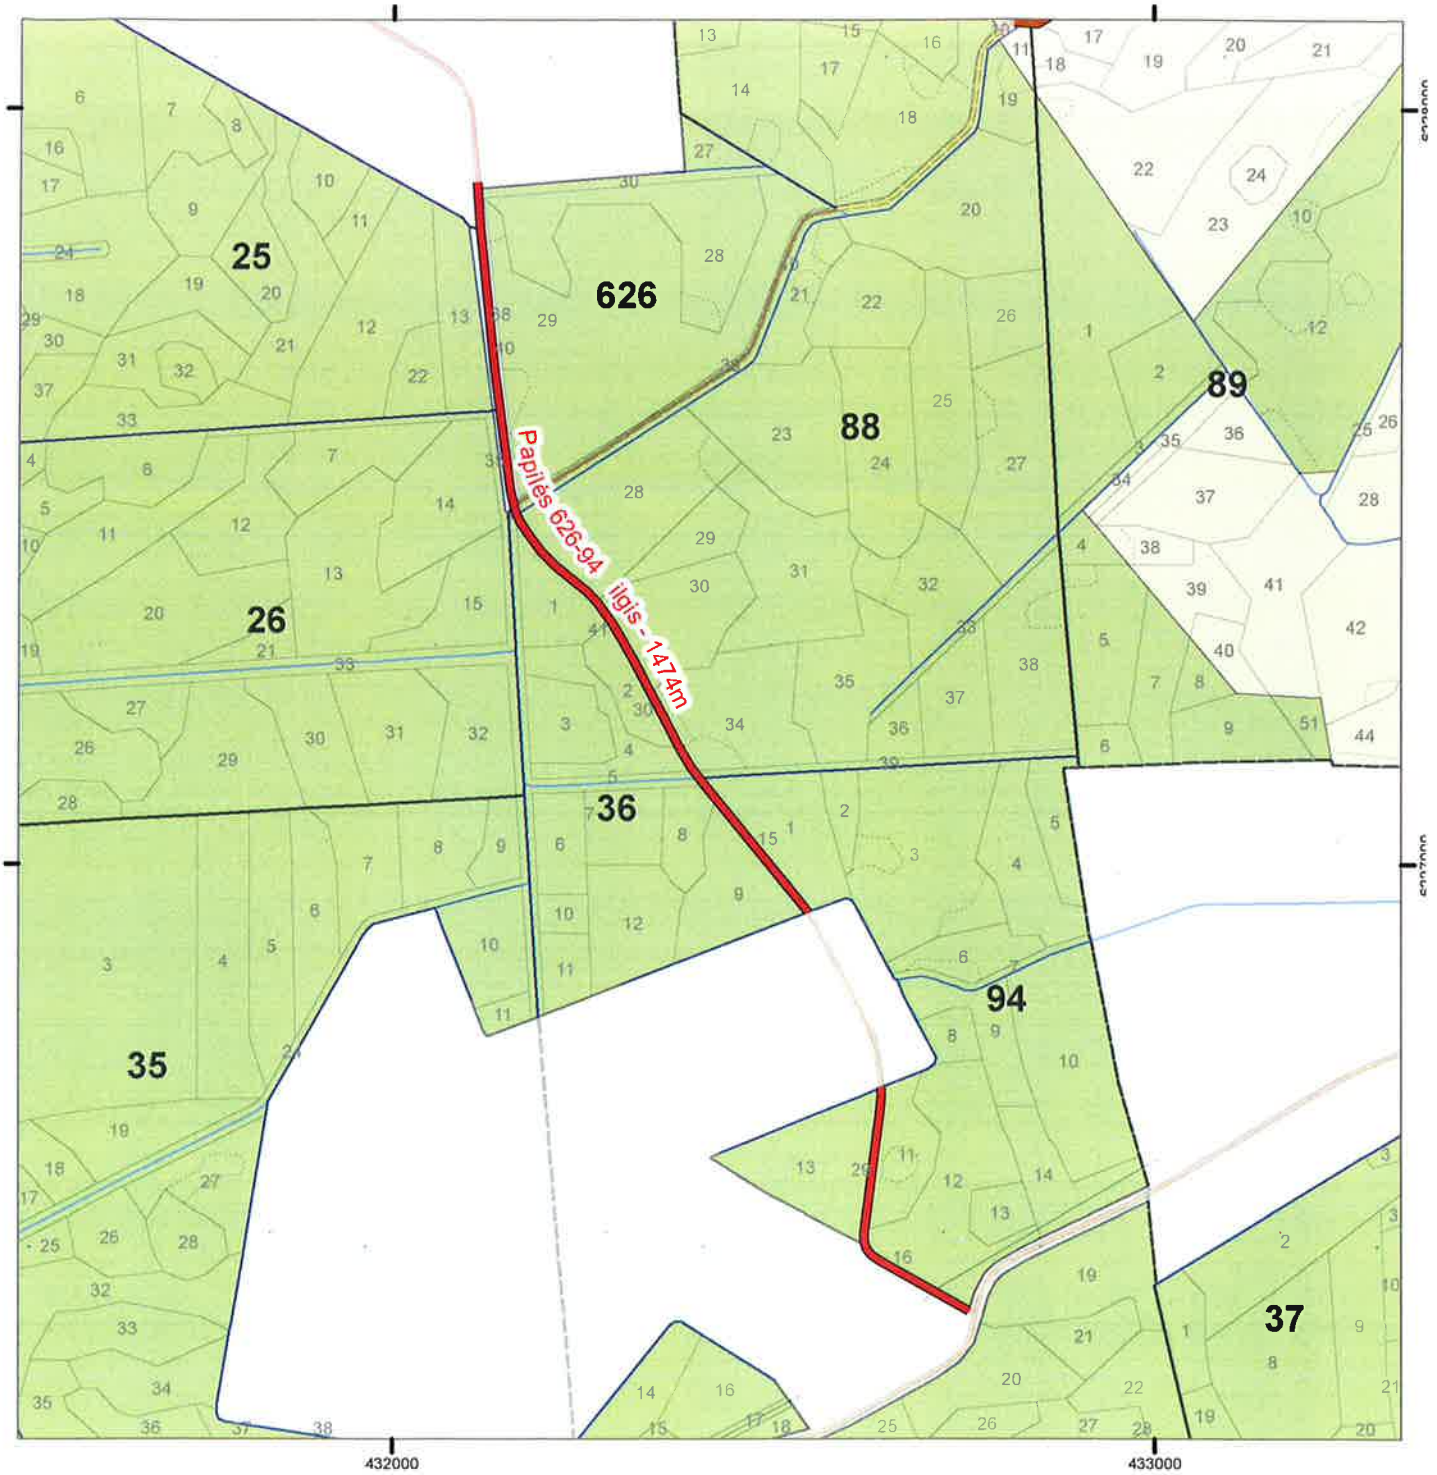

miško keliai, kuriems reikalinga priežiūra ar remontas

Miško žemės sklypai, nepriskirti valstybinės reikšmės miškams

Miško žemės sklypai, priskirti valstybinės reikšmės miškams

Suderinta:

Planą parengė:


VĮ Valstybinių miškų urėdija
Mažeikių regioninis padalinys

Plano Nr. sąraše - 16.

Miško kelių priežiūros ir taisymo (remonto) darbų planas

Mažeikių regioninis padalinys Renavo girininkija remontuojamo kelio ilgis - 1,01 km.
Remontuojamo kelio pradžia Kv.46 skl.11 pabaiga Kv.45 skl. 33

1:10 000

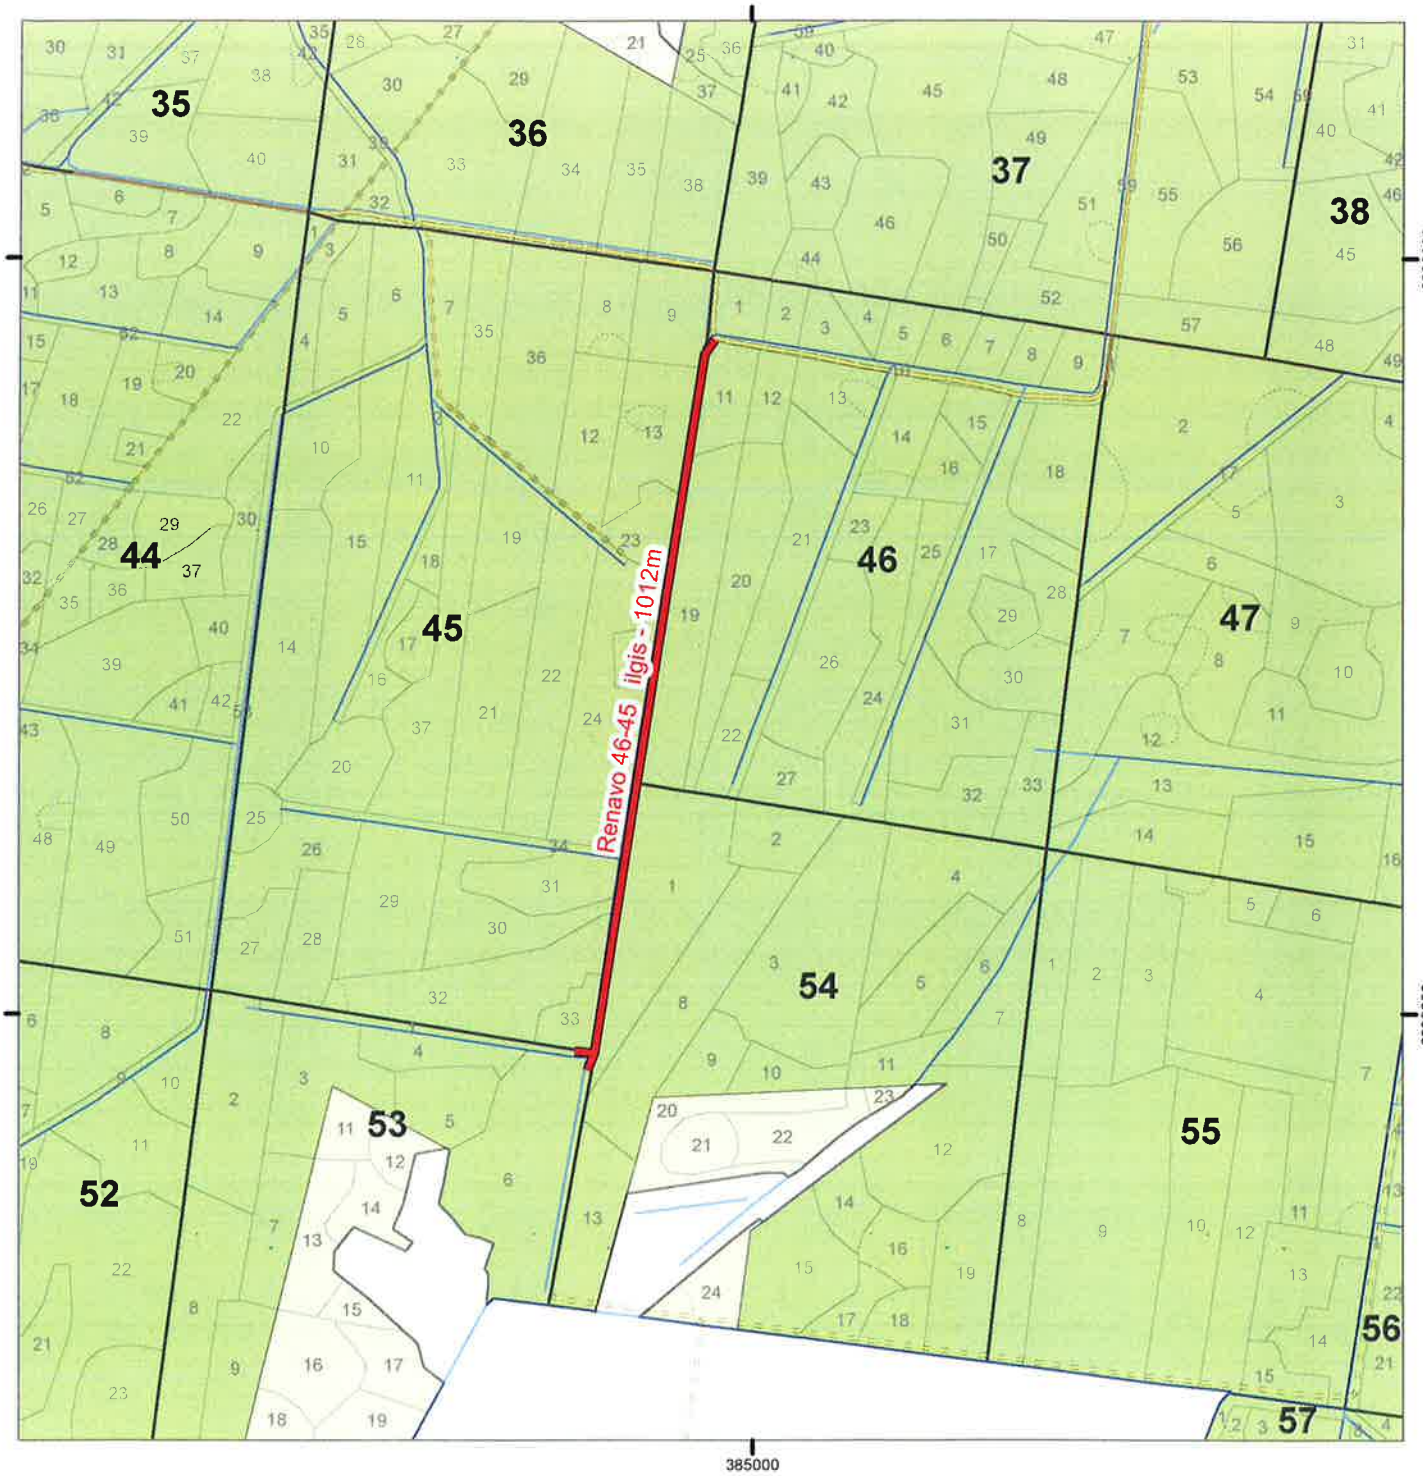

miško keliai, kuriems reikalinga priežiūra ar remontas

Miško žemės sklypai, nepriskirti valstybinės reikšmės miškams

Miško žemės sklypai, priskirti valstybinės reikšmės miškams

Suderinta:

Planą parengė:


VĮ Valstybinių miškų urėdija
Mažeikių regioninis padalinys

Plano Nr. sąraše - 17

Miško kelių priežiūros ir taisymo (remonto) darbų planas

Mažeikių regioninis padalinys Balėnų girininkija remontuojamo kelio ilgis - 0,16 km.
Remontuojamo kelio pradžia Kv.9 skl.15, pabaiga Kv.9 skl. 18

1:10 000

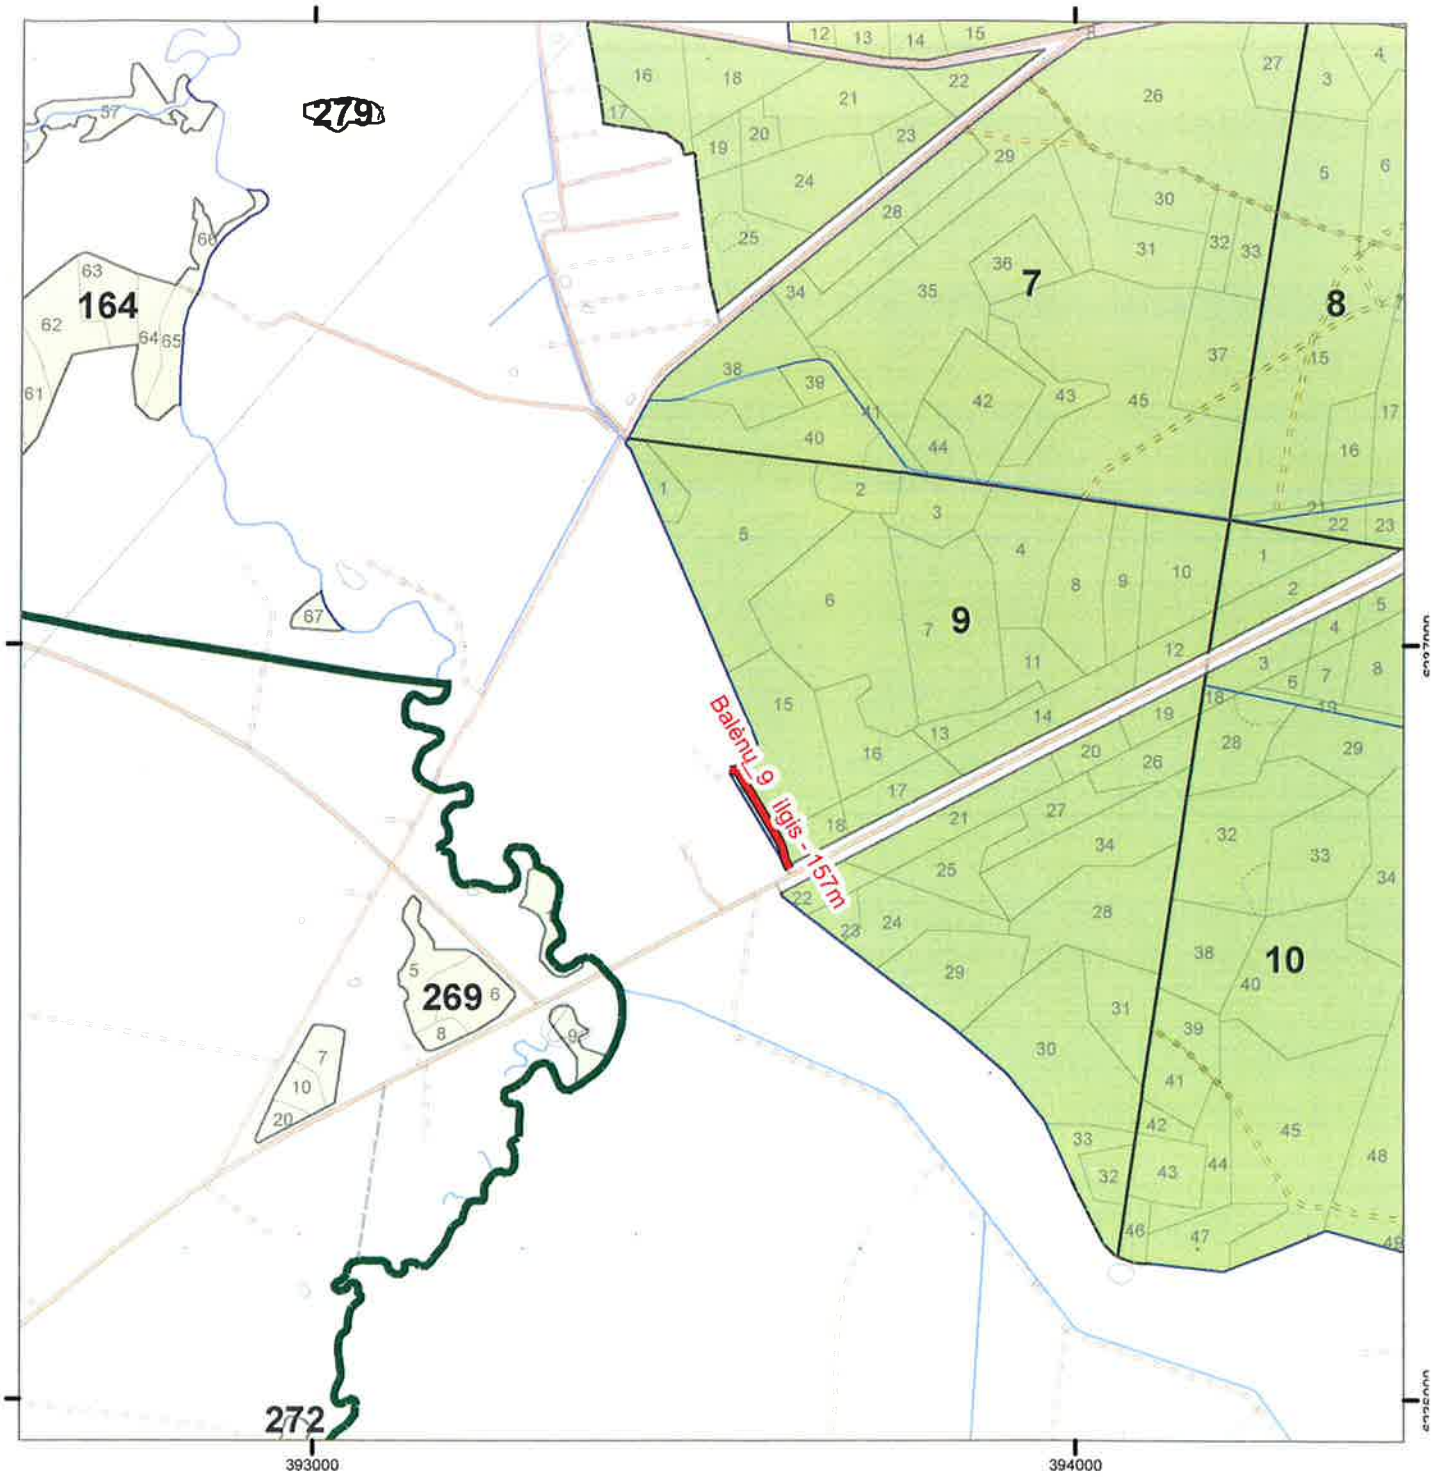

miško keliai, kuriems reikalinga priežiūra ar remontas

Miško žemės sklypai, nepriskirti valstybinės reikšmės miškams

Miško žemės sklypai, priskirti valstybinės reikšmės miškams

Suderinta:

Planą parengė:


VĮ Valstybinių miškų urėdija
Mažeikių regioninis padalinys

Plano Nr. sąraše - 18

Miško kelių priežiūros ir taisymo (remonto) darbų planas

Mažeikių regioninis padalinys Ruzgų girininkija remontuojamo kelio ilgis - 0,66 km.
Remontuojamo kelio pradžia Kv.10 skl.39 pabaiga Kv.10 skl. 39

1:10 000

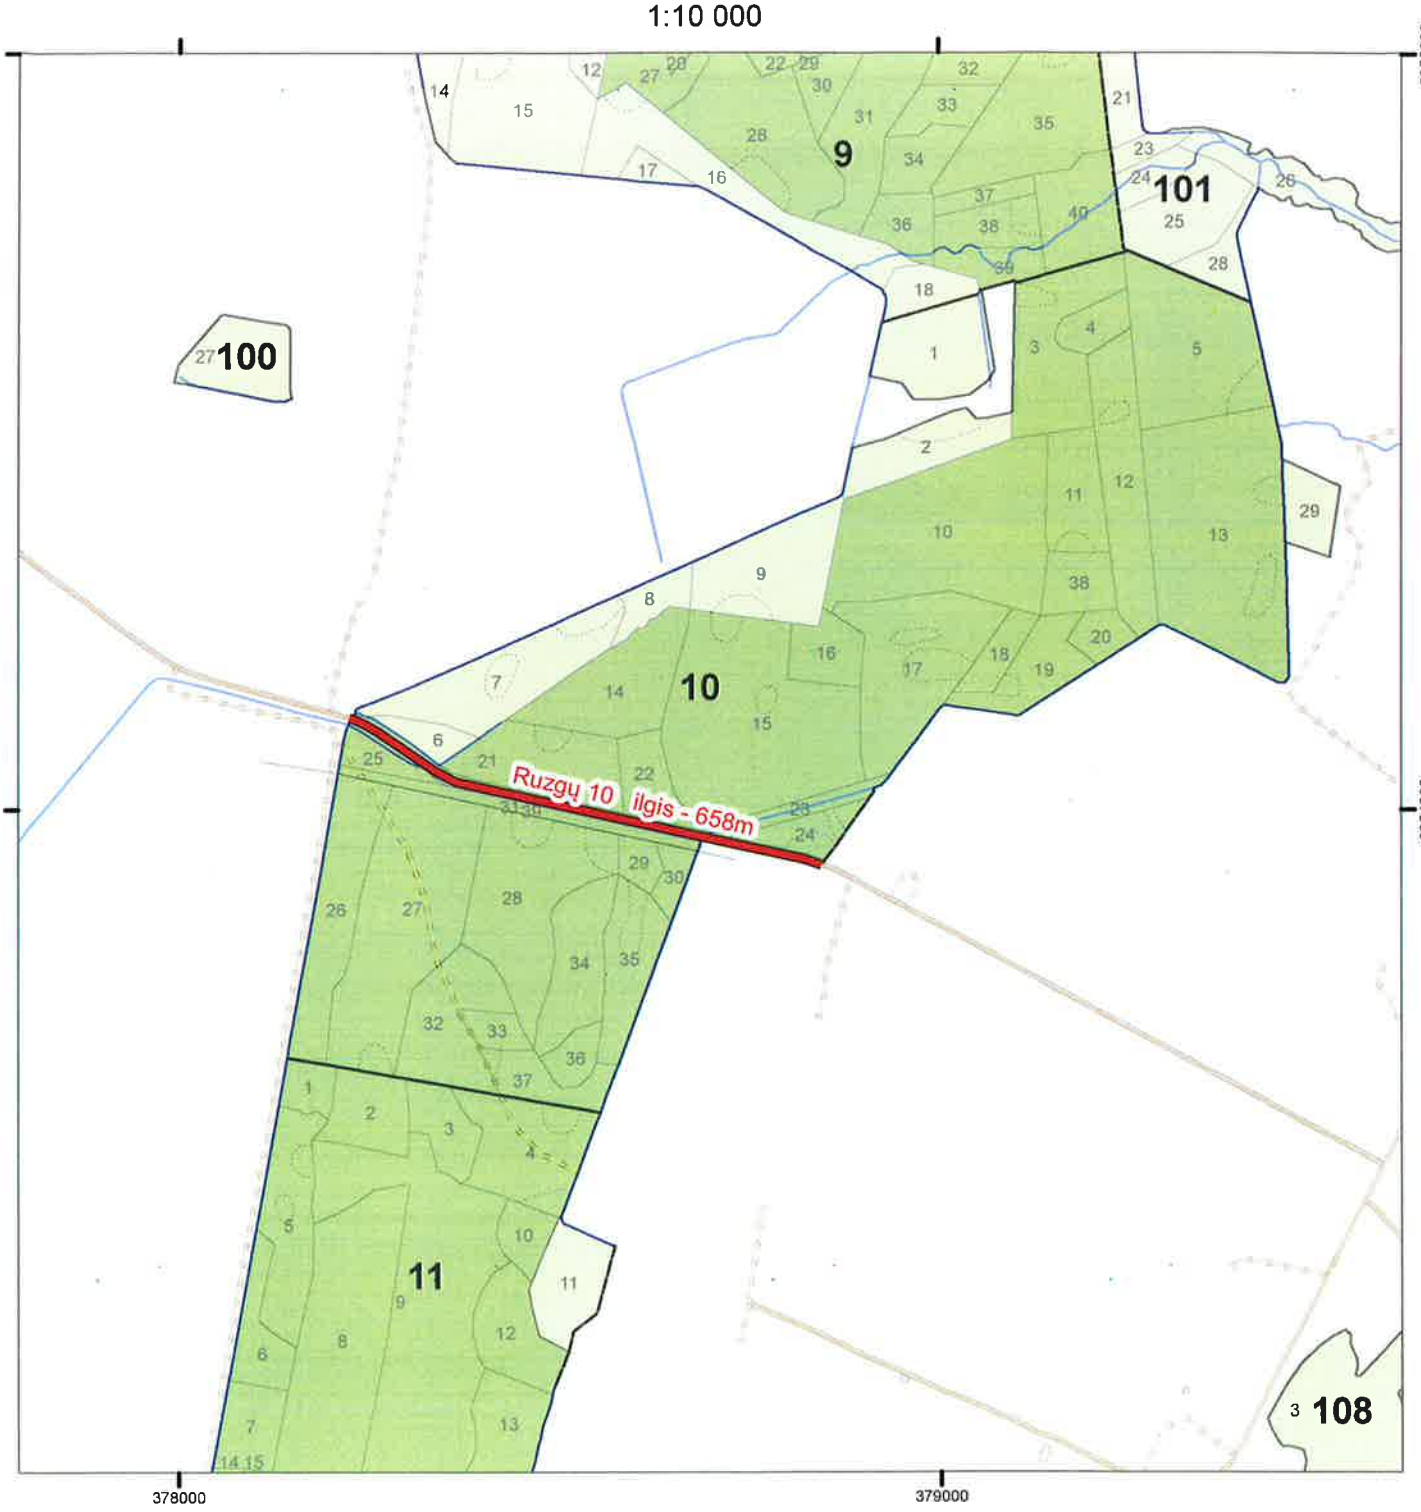

miško keliai, kuriems reikalinga priežiūra ar remontas

Miško žemės sklypai, nepriskirti valstybinės reikšmės miškams

Miško žemės sklypai, priskirti valstybinės reikšmės miškams

Suderinta:

Planą parengė:


VĮ Valstybinių miškų urėdija
Mažeikių regioninis padalinys

Plano Nr. sąraše - 19

Miško kelių priežiūros ir taisymo (remonto) darbų planas

Mažeikių regioninis padalinys Naujosios Akmenės girininkija remontuojamo kelio ilgis - 0,45 km.
Remontuojamo kelio pradžia Kv.38 skl.30, pabaiga Kv.39 skl. 1

1:10 000

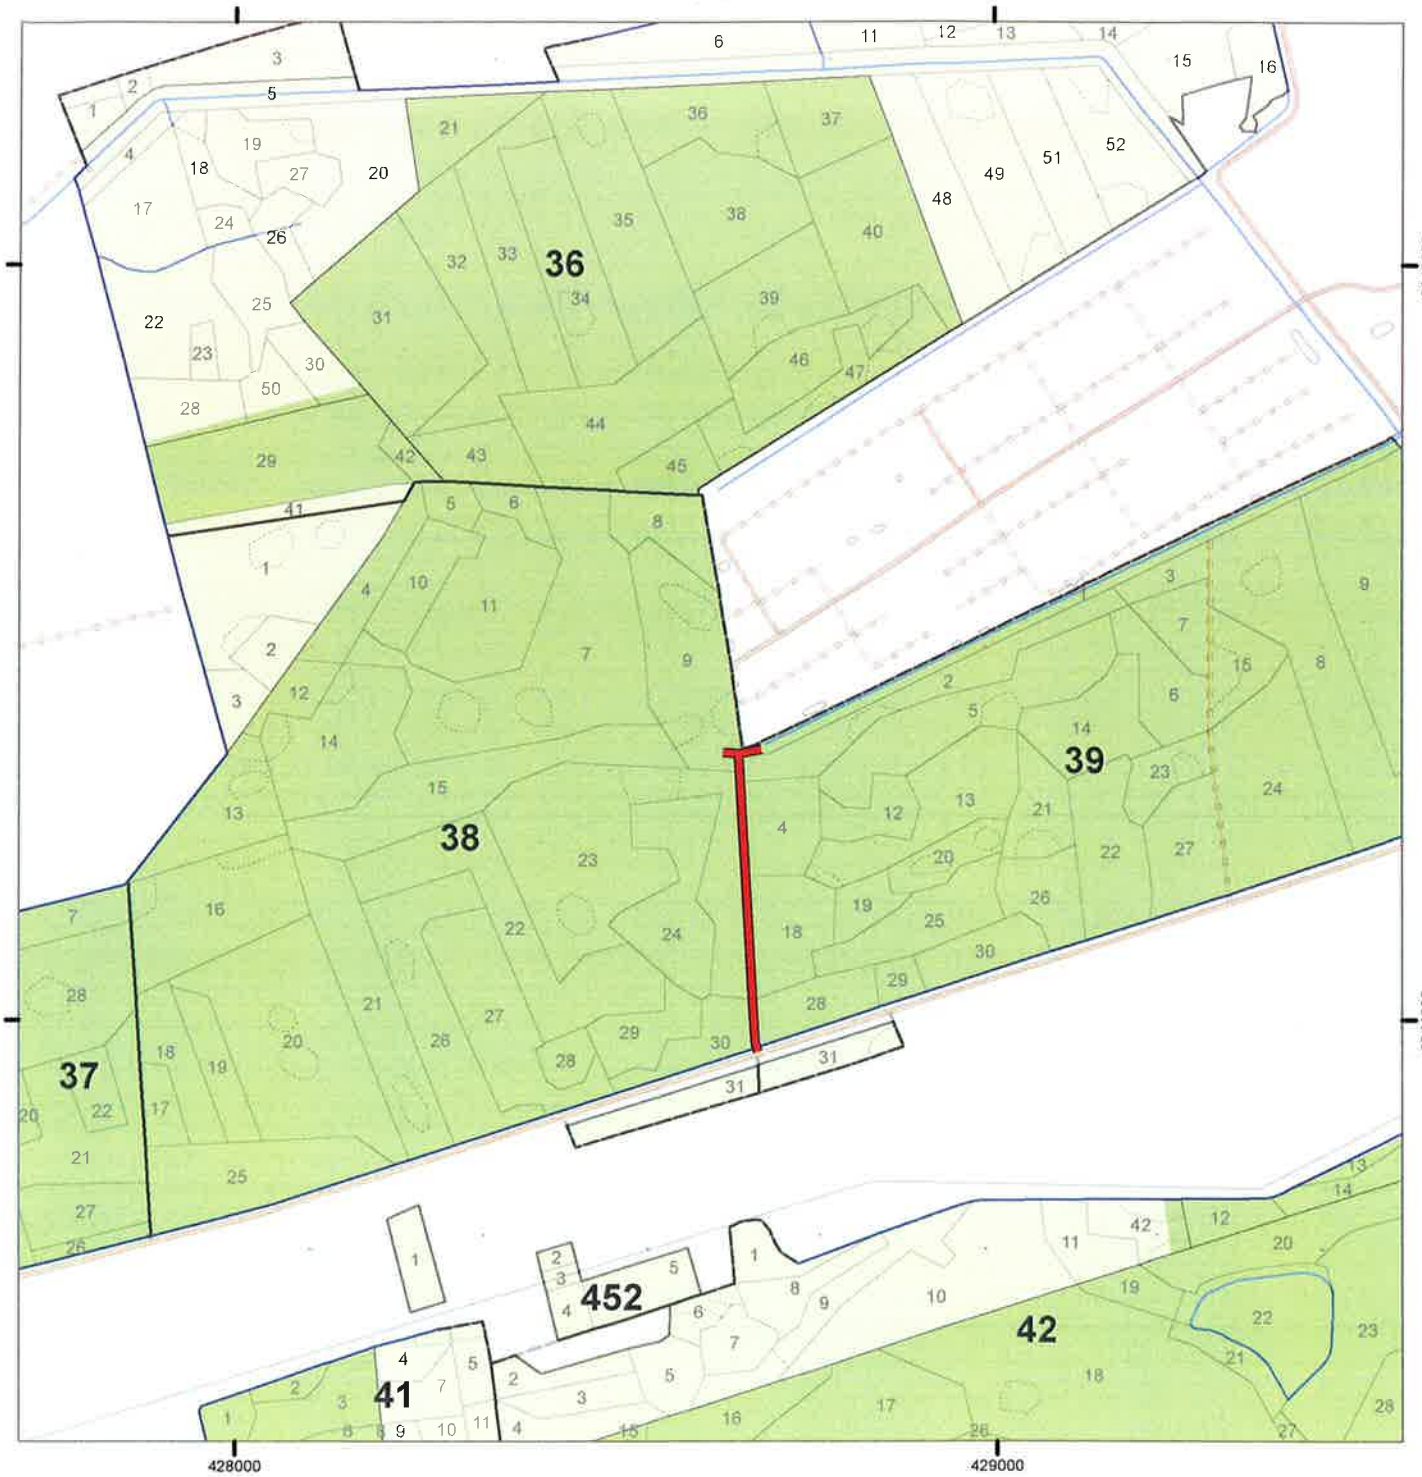

miško keliai, kuriems reikalinga priežiūra ar remontas

Miško žemės sklypai, nepriskirti valstybinės reikšmės miškams

Miško žemės sklypai, priskirti valstybinės reikšmės miškams

Suderinta:

Planą parengė:

VĮ Valstybinių miškų urėdija
Mažeikių regioninis padalinys

Miško kelių priežiūros ir taisymo (remonto) darbų planas

Mažeikių regioninis padalinys Naujosios Akmenės girininkija remontuojamo kelio ilgis - 0,6 km.
Remontuojamo kelio pradžia Kv.493 skl.41, pabaiga Kv.512 skl. 13

1:10 000



miško keliai, kuriems reikalinga priežiūra ar remontas

Miško žemės sklypai, nepriskirti valstybinės reikšmės miškams

Miško žemės sklypai, priskirti valstybinės reikšmės miškams

Suderinta:

Planą parengė:

VĮ Valstybinių miškų urėdija
Mažeikių regioninis padalinys